




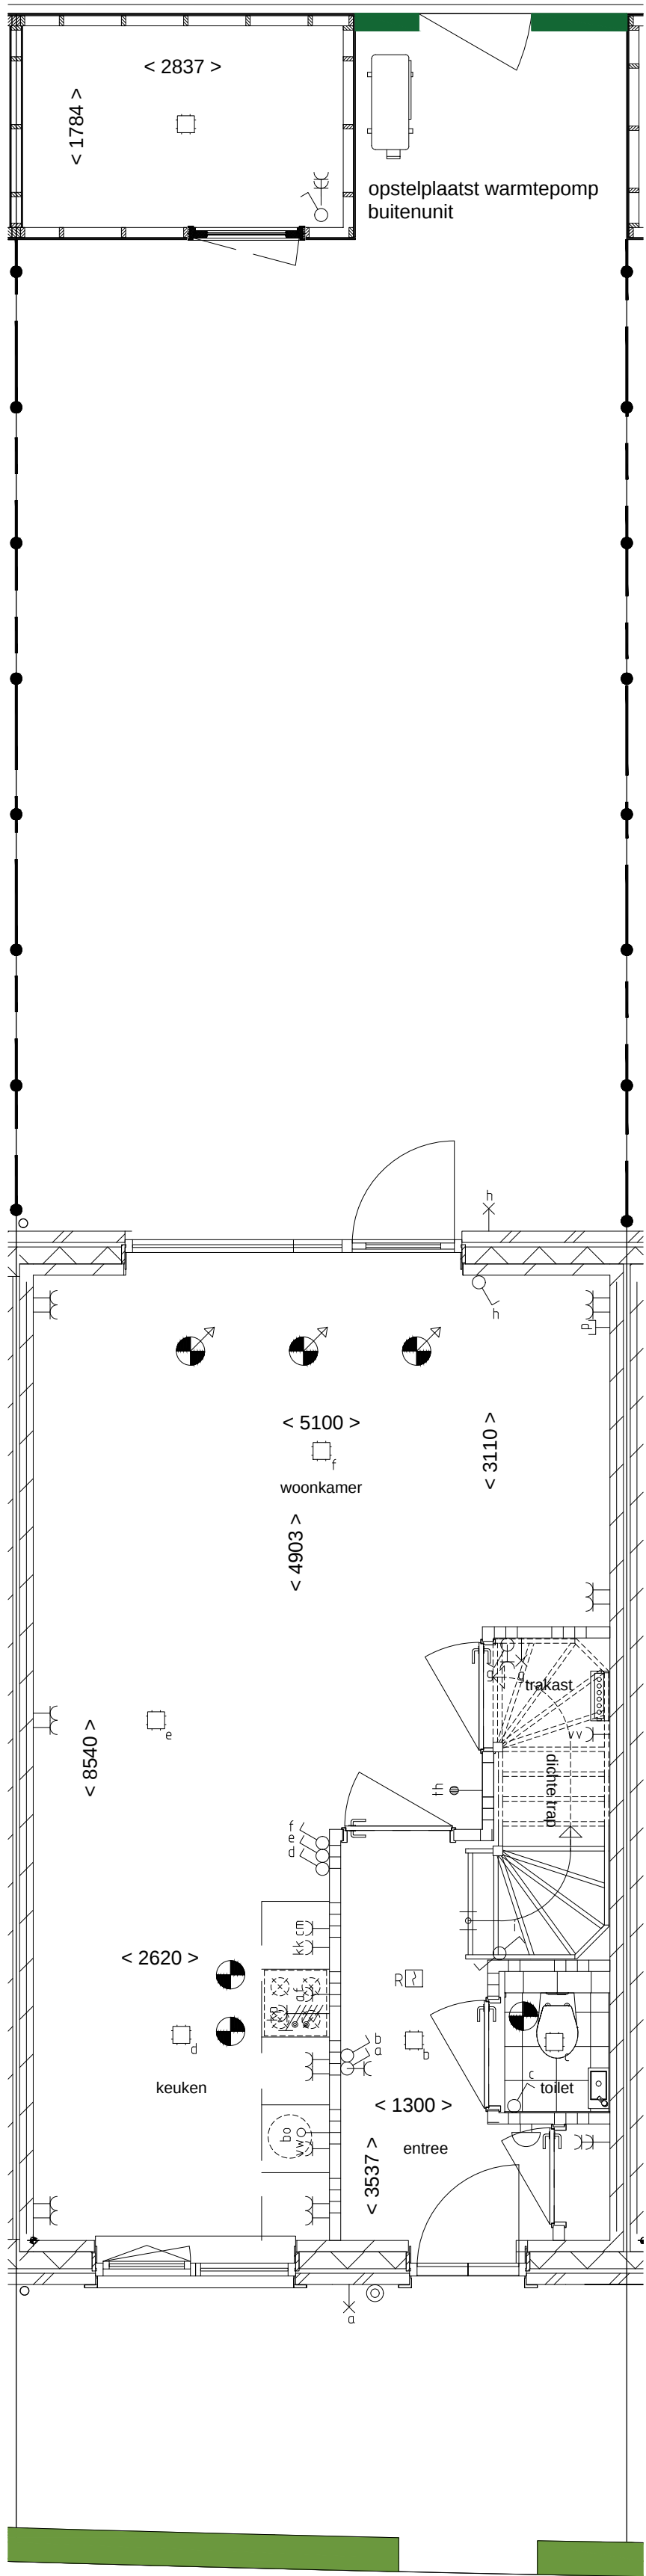


bnr.35
Begane grond
vloerpeil= 0+P

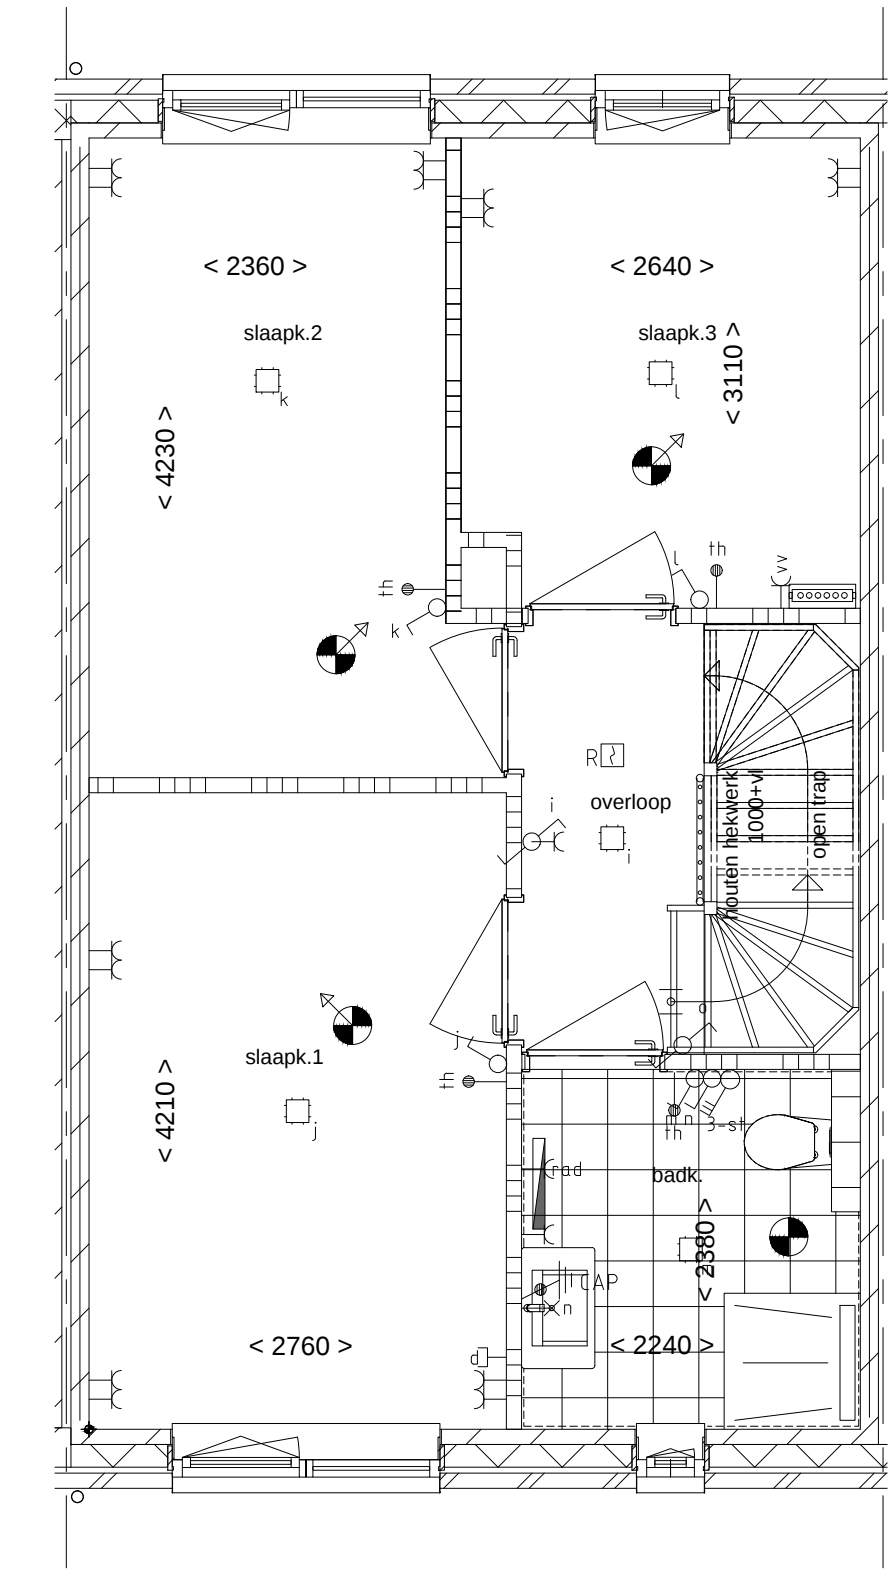


bnr.35
Verdieping 1
vloerpeil= 2960+P

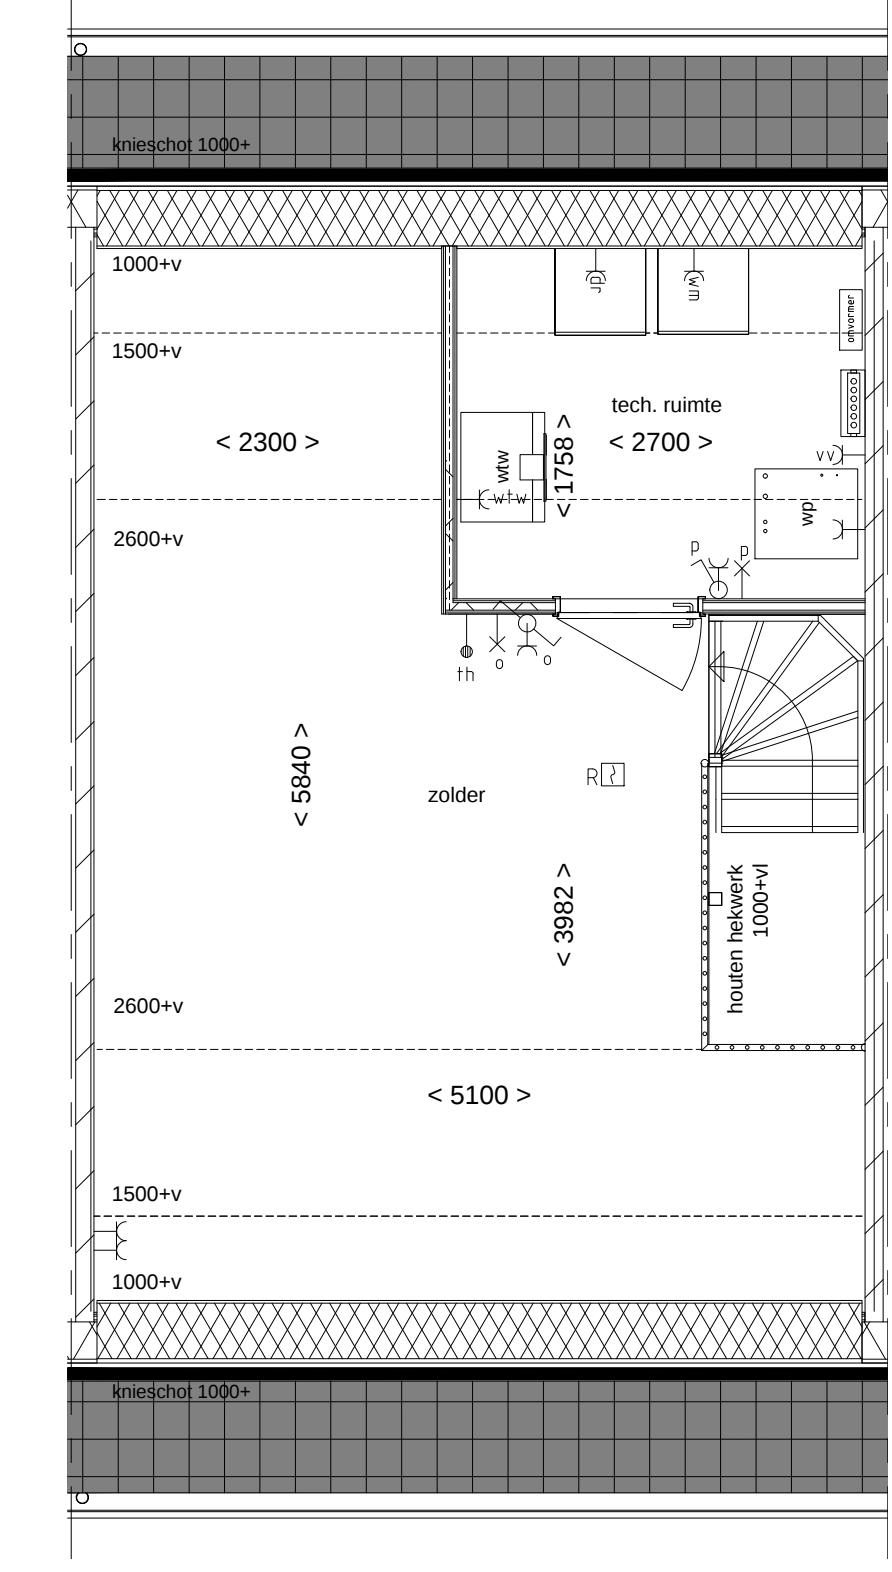

bnr.35
Verdieping 2
vloerpeil= 5920+P

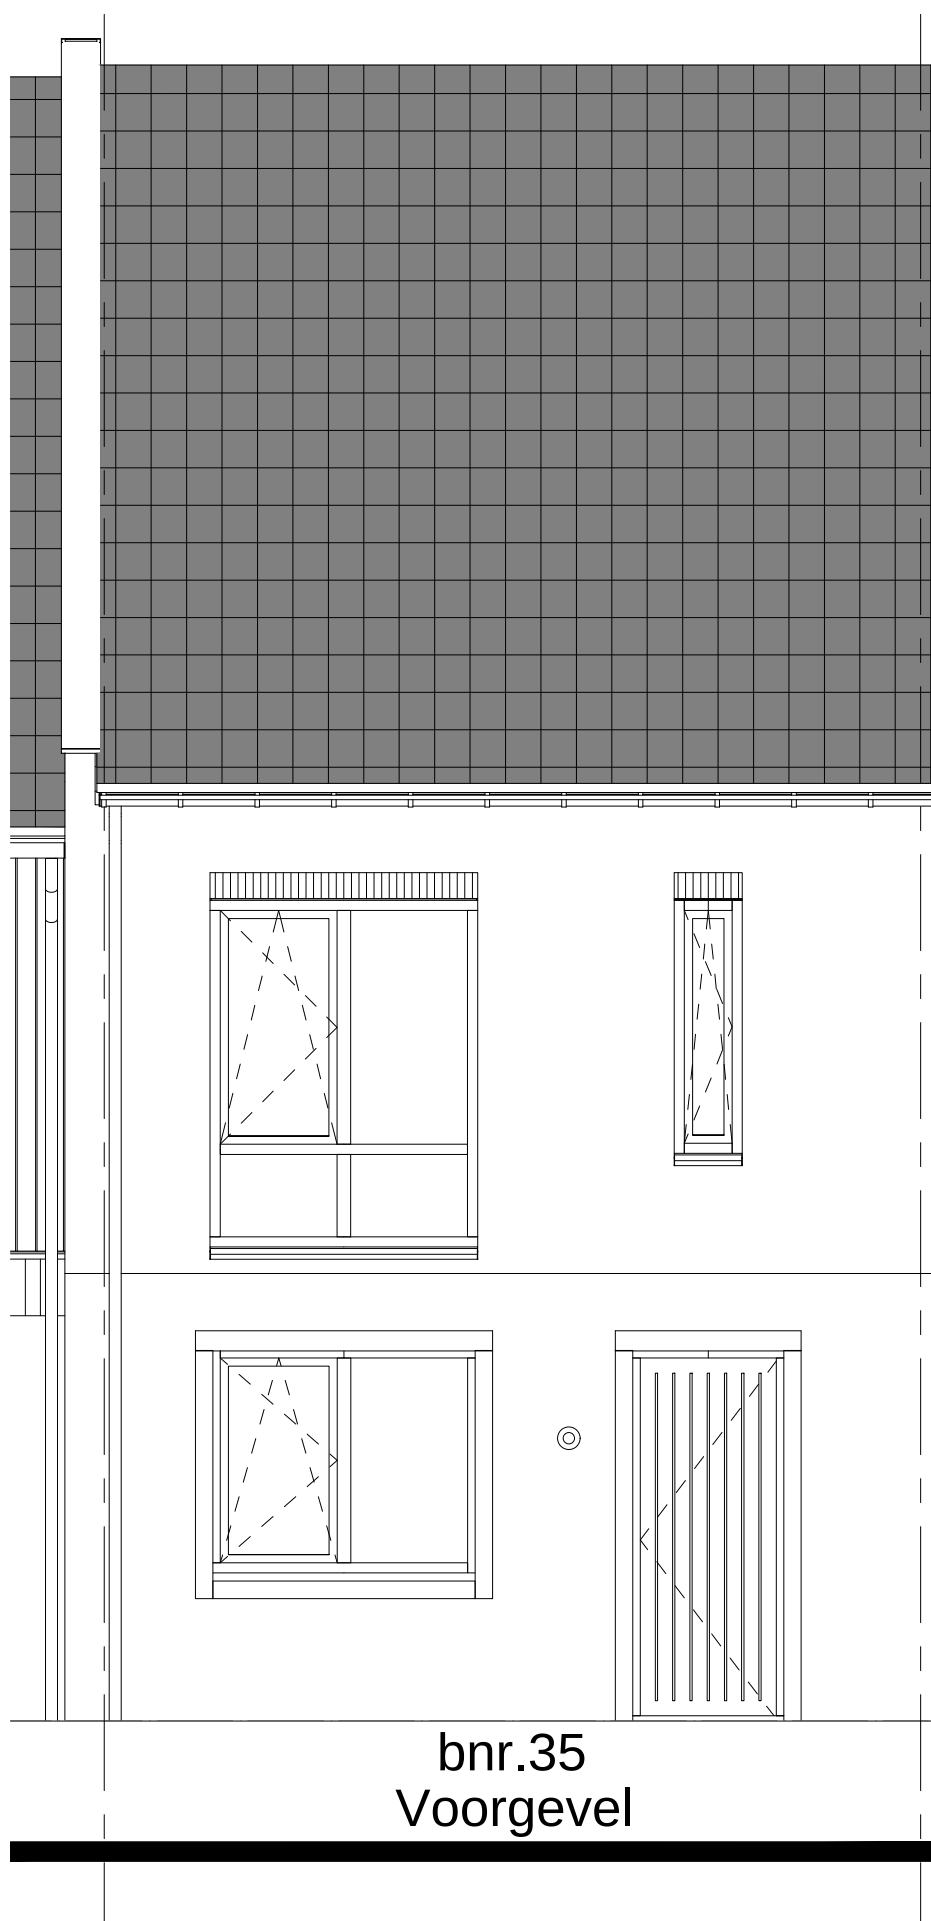

bnr.35
Voorgevel

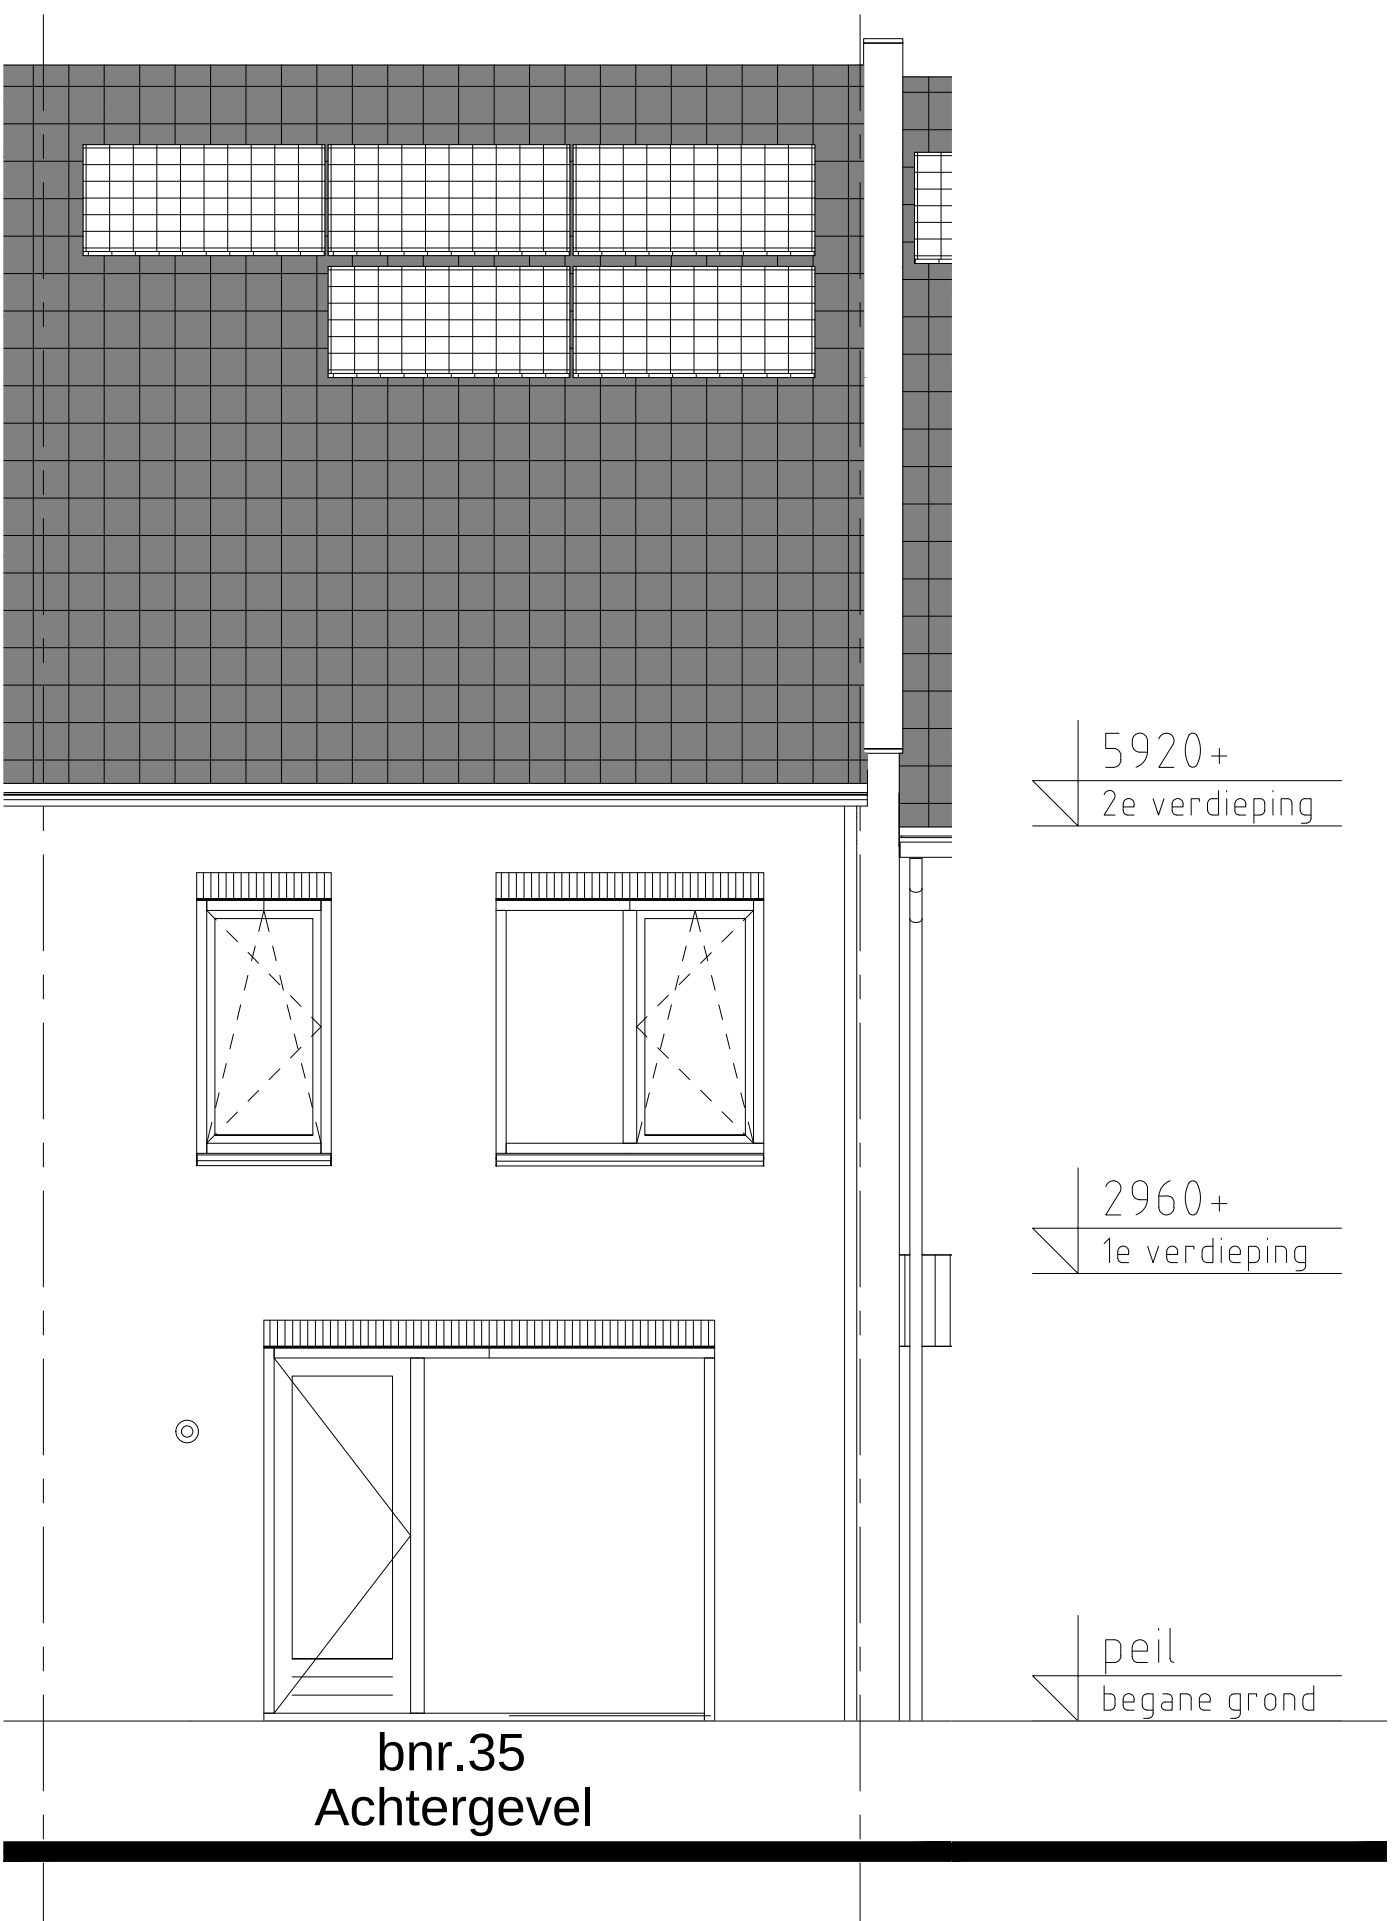



bnr.35
Achtergevel

Renvooi

	centraaldoos		droger
	aansluitpunt data		wasmachine
	loze leiding		WTW installatie
	schel		warmtepomp binnendeel
	bel		warmtepomp buitenunit
	wandcontactdoos		thermostaat
	dub. wandcontactdoos horizontaal		verdel. vloerverwarming
	dub. wandcontactdoos verticaal		elektrische radiator
	aansluitpunt excl. armatuur		afzuigventiel
	schakelaar		aanvoerventiel
	schakelaar met wandcontactdoos		binnenwand 70/100
	wisselschakelaar		wandtegels
	3 standenschakelaar		metalsludwand
	rookmelder		hoge erfafscheiding h:1200-1800mm
	aardpunt		
	omvormer pv panelen		
	metselwerk		
	isolatie steenwol		
	kalkzandsteen 70/120/175		
	lage erfafscheiding h:800mm		
	pijlpoot met staalkraan		

ALGEMEEN:

- De exacte plaats en afmeting van aansluitpunten, opstelruimte van technische installaties, MV-ventielen, radiatoren, schachten, dakuitmonden e.d. zijn indicatief op de tekeningen weergegeven en worden door de installateur nader bepaald.
- Positie en afmetingen ledingschachten en positie installaties zijn schematisch op tekening weergegeven. De definitieve opzet van ledingschachten en installaties wordt bepaald door de installateur, deze kan mogelijk nog wijzigen.
- De weergegeven zonnepanelen zijn indicatief, de definitieve indeling en aantallen staan in de technische omschrijving.
- Sanitair is indicatief. Legpatroon en afmeting tegelwerk badkamer en toilet zijn indicatief.
- U dient rekening mee te houden dat, na het aanbrengen van wand- en vloerafwerkingen (tegels, stucadoorswerk etc) de nette bruikbare maten bij oplevering een aantal centimeters van de genoemde bruto maten kunnen afwijken. Aan deze afmetingen en plaatsen kunnen derhalve geen rechten ontleend worden.

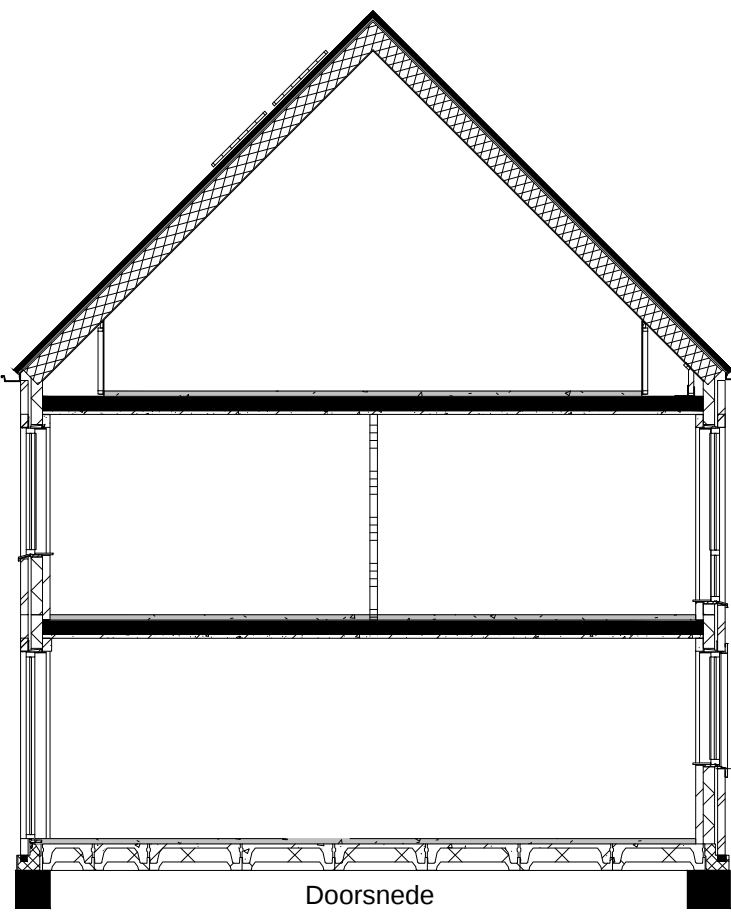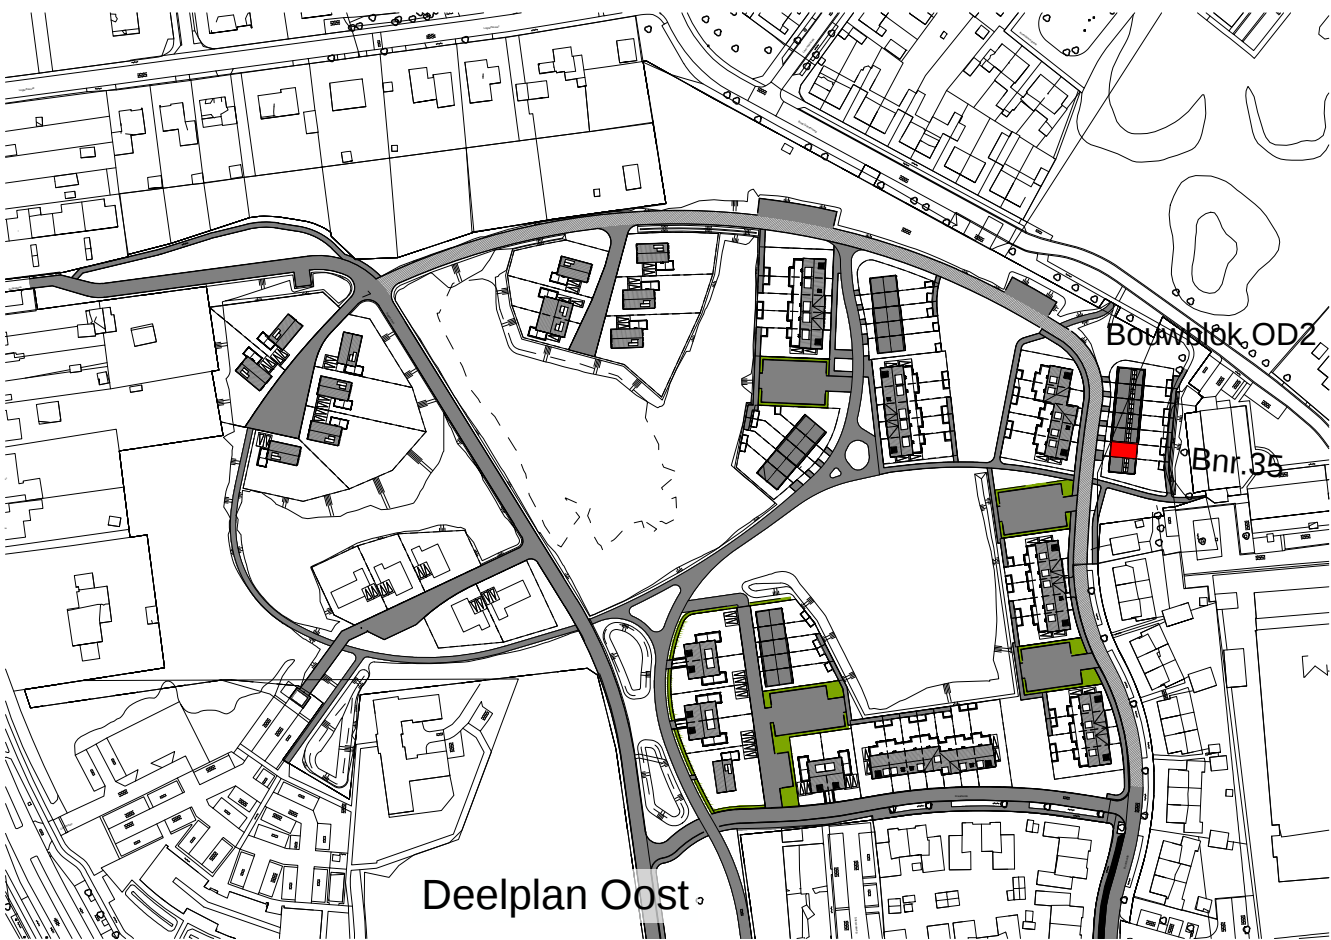

Gennep De Heikant - Deelplan Oost

Plattegronden/ Gevels/ Doorsnede

Bouwnummer: 35
Datum: 23 april 2026
Kenmerk: Verkooptekening
Formaat: A1
Schaal: 1:50 / 1:100