

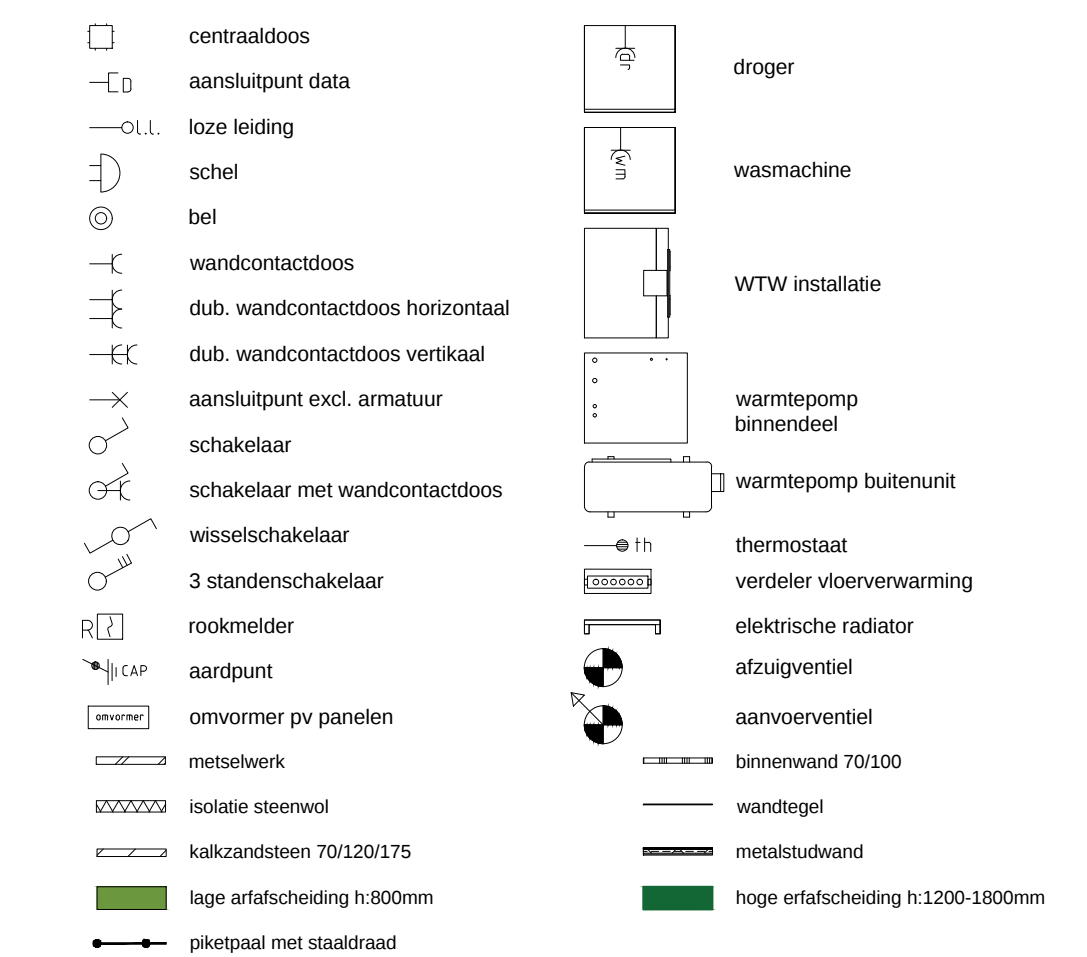
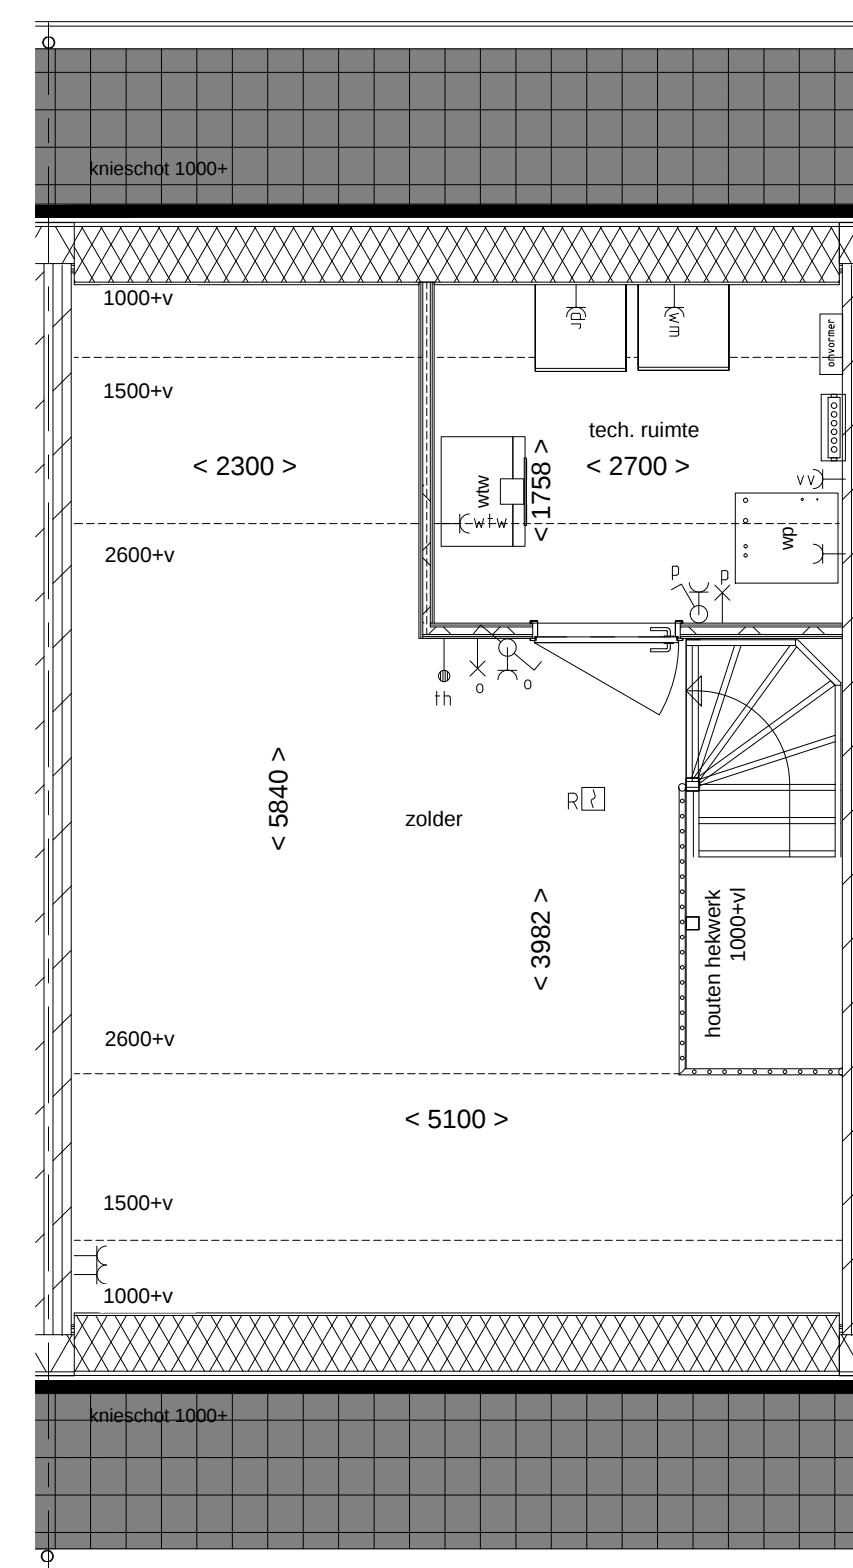
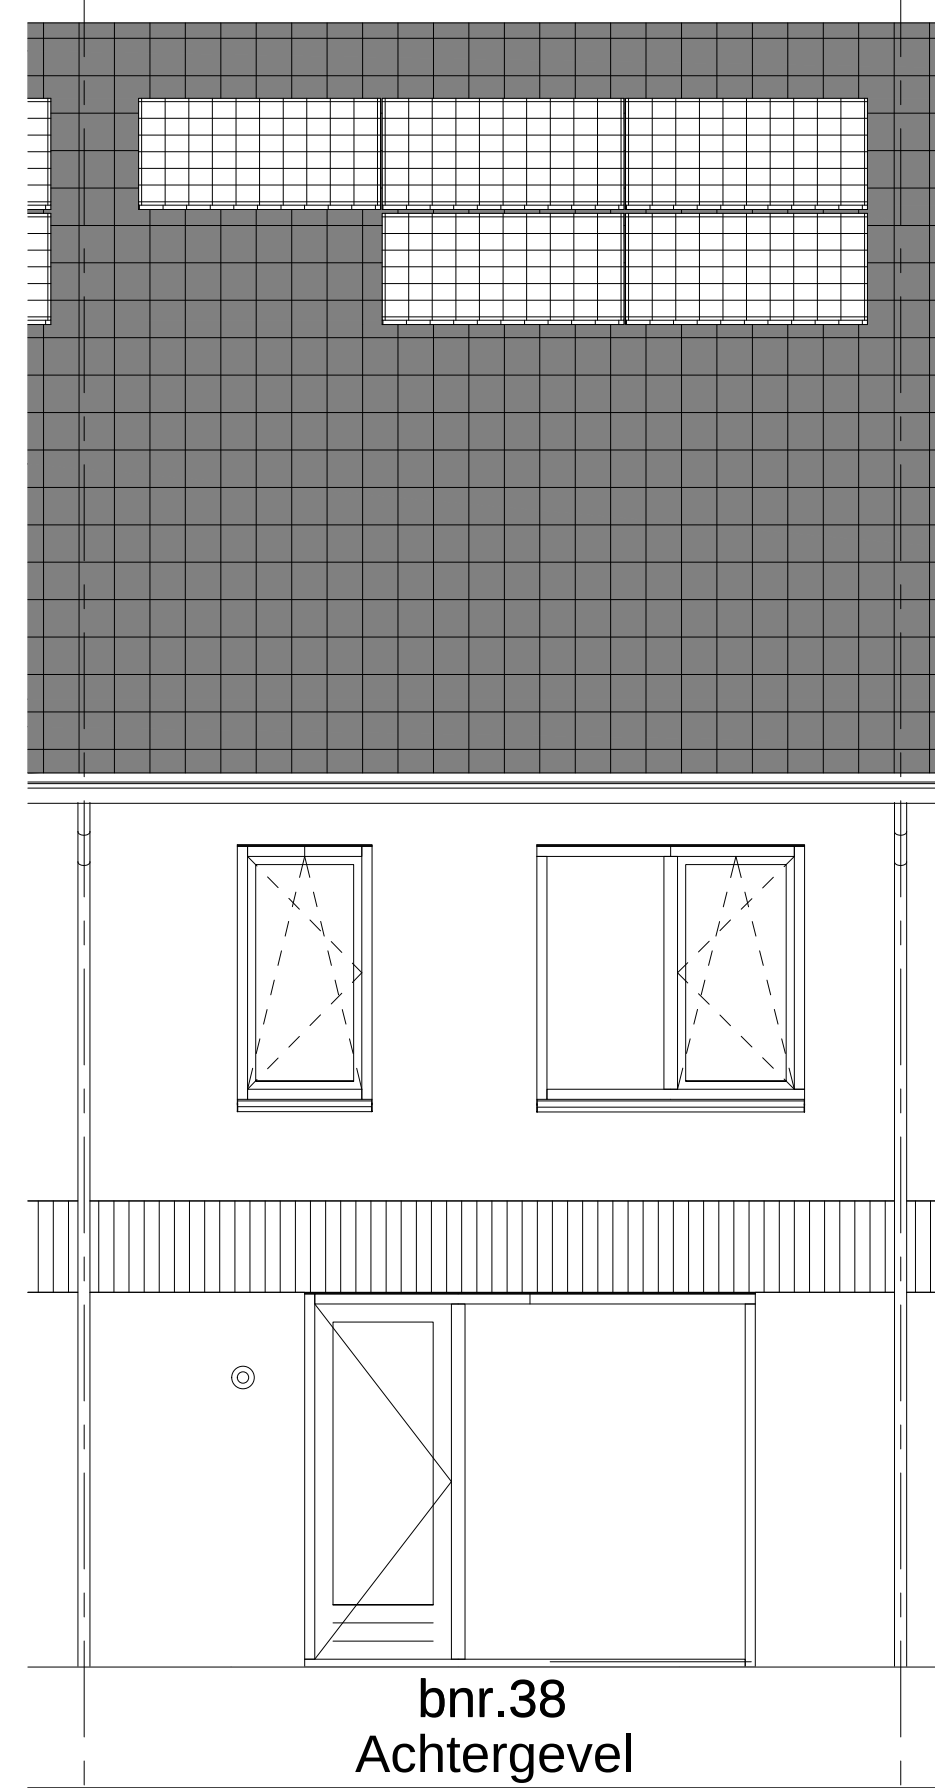
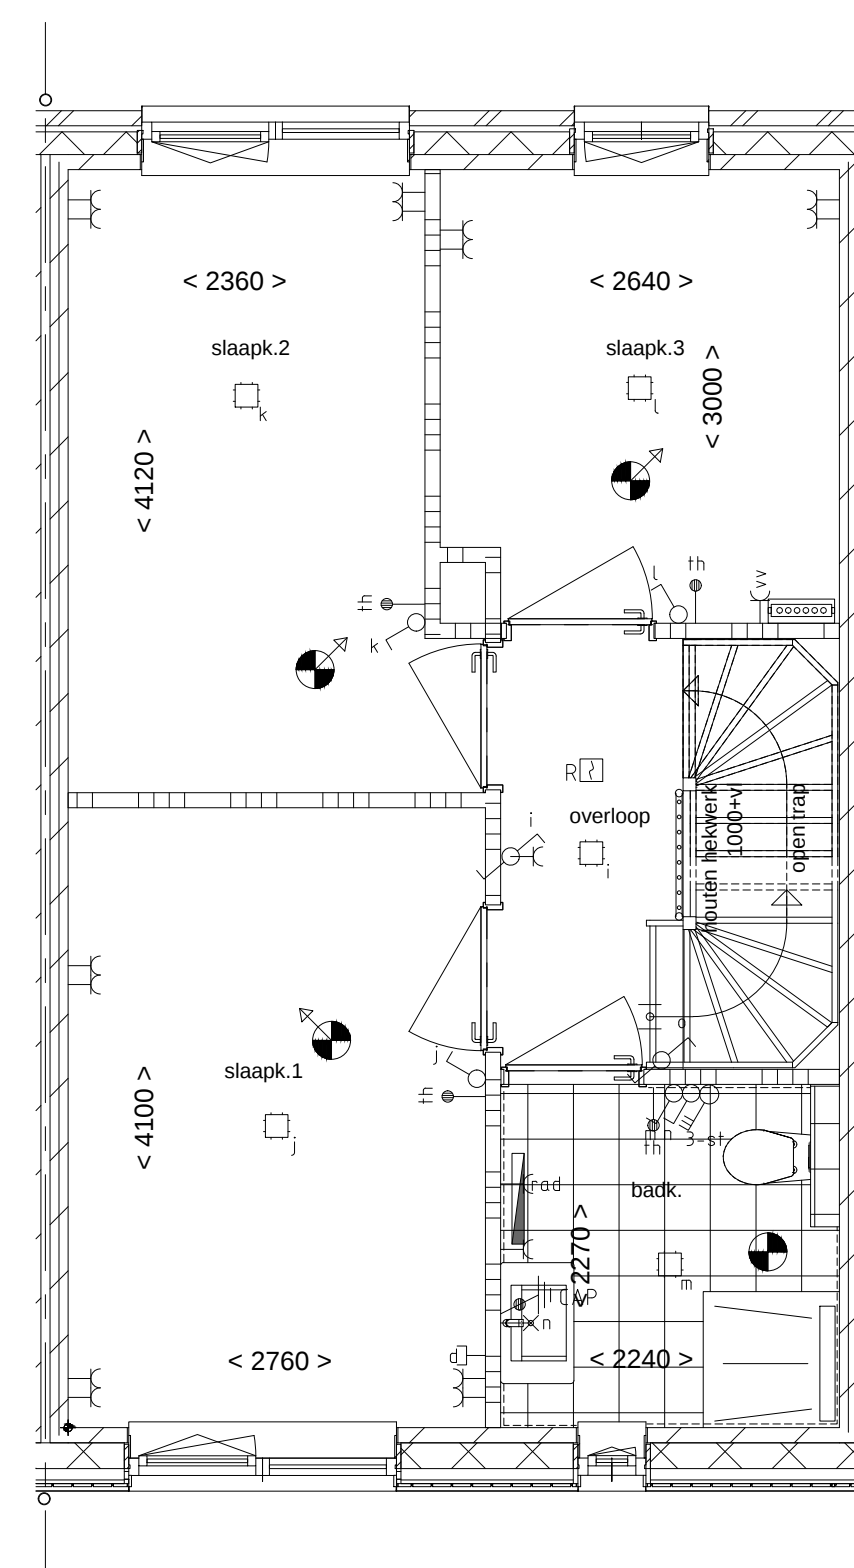
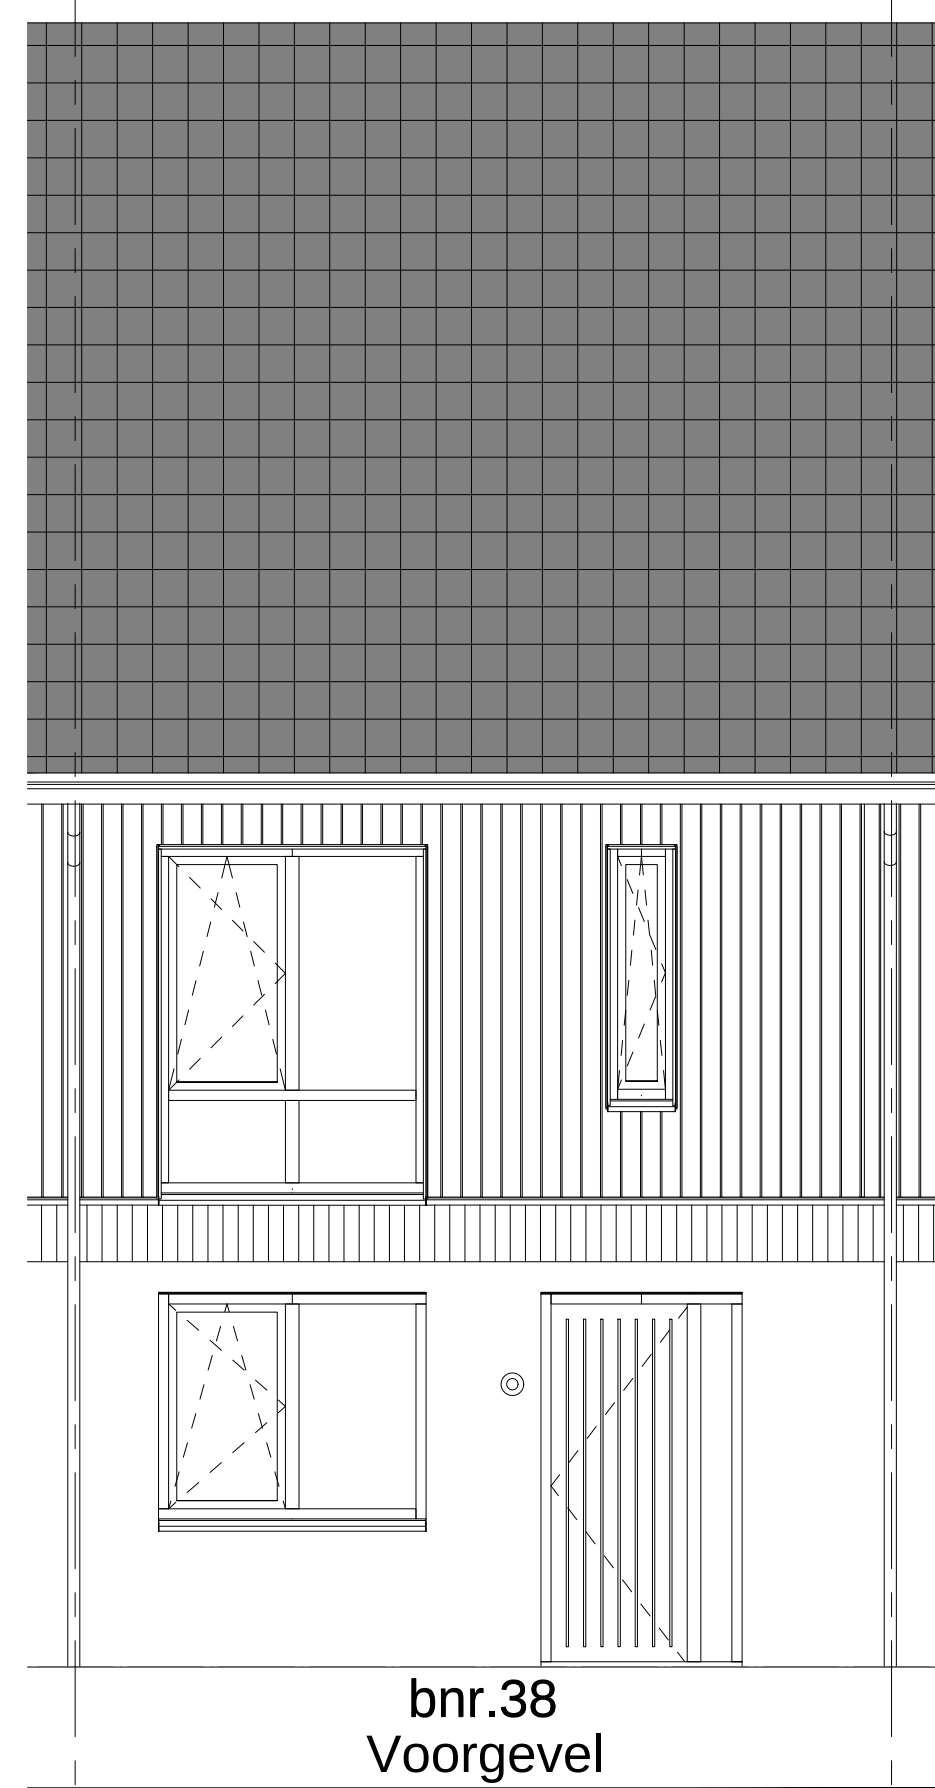
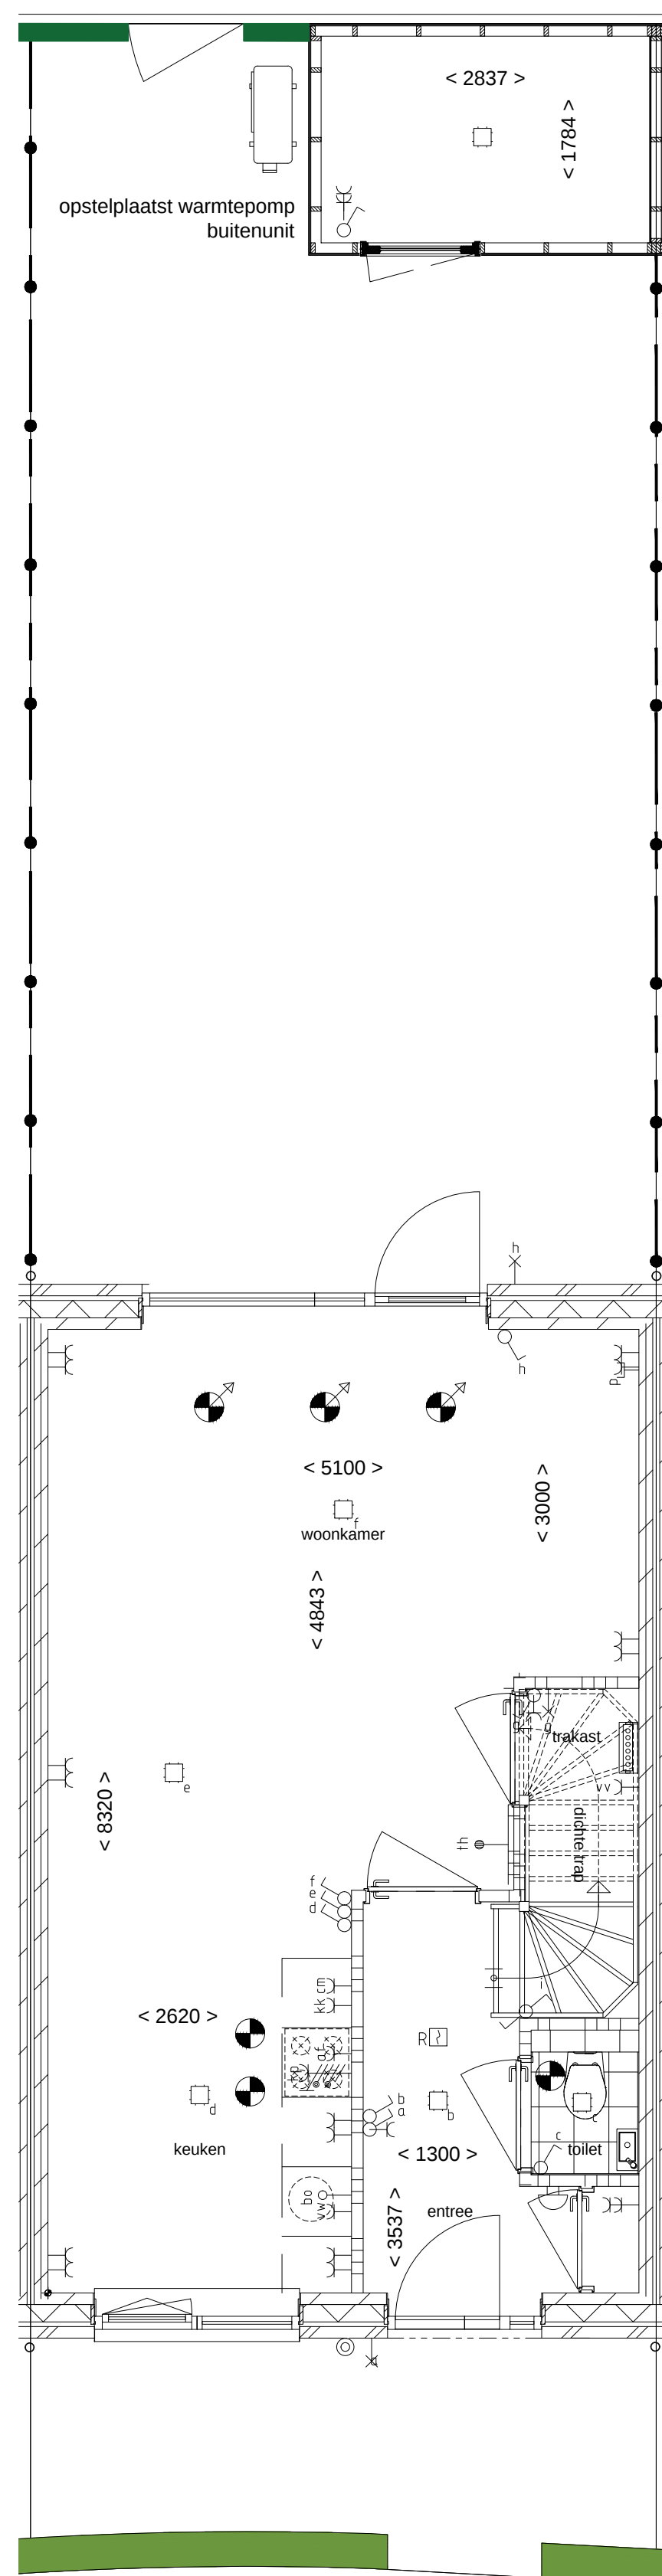


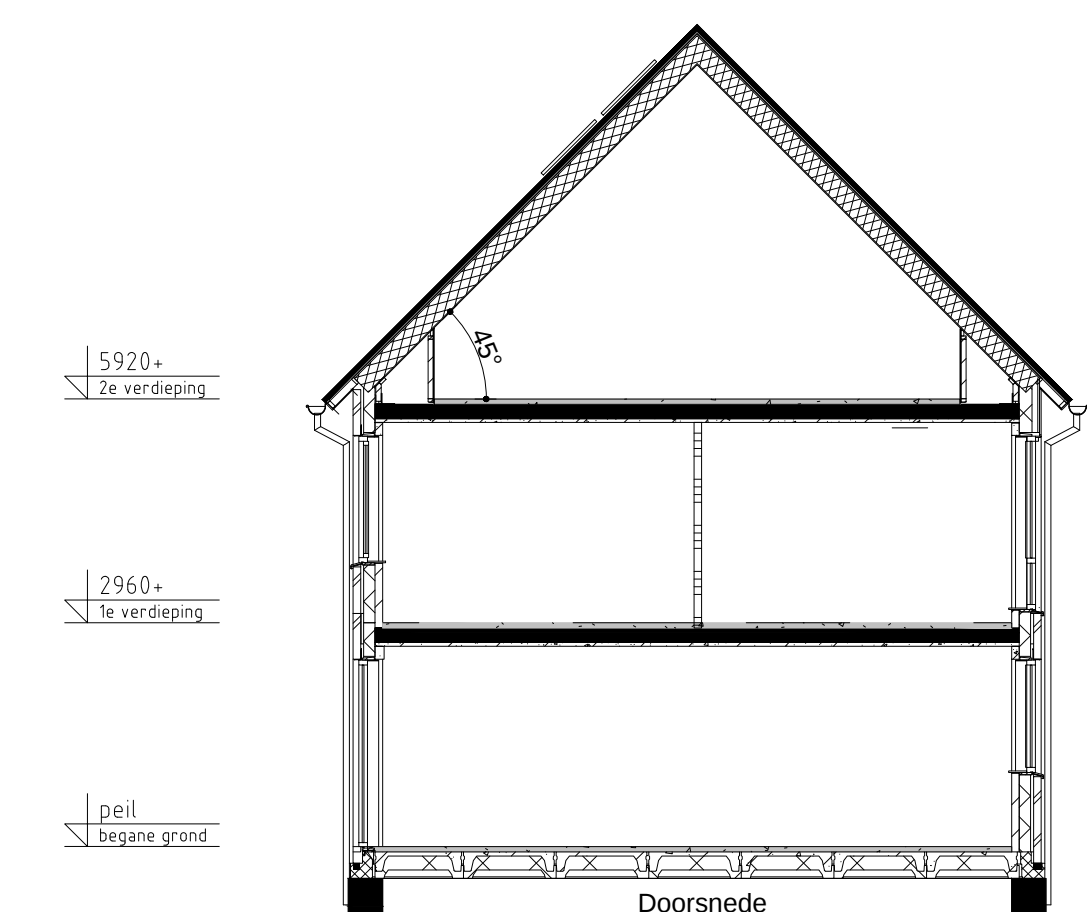

ALGEMEEN:

- De exacte plaats en afmeting van aansluitpunten, opbouwruimte van technische installaties, MV-ventilatoren, radiatoren, schachten, dakluchtmonnen e.d. zijn indicatief op de tekeningen weergegeven en worden door de installateur nader bepaald.
- De afmetingen van de vloeren en de vloerconstructies zijn op tekening weergegeven. De definitieve opzet van leidingen en installaties wordt bepaald door de installateur, deze kan mogelijk nog wijzigen.
- De weergegeven constructies zijn indicatief, de definitieve indeling en aantallen staan in de technische omschrijving.
- Sanitair is indicatief. Legpootren en afmeting tegelwerk badkamer en toilet zijn indicatief.
- U dient rekening mee te houden dat, na het aanbrengen van wand- en vloerafwerkingen (tegels, stucadoorswerk etc) de rechte buitenruimte overblijft ongeveer 100 cm breed en 100 cm hoog. Het is de opdrachtgever aan de afmetingen en plaatsen kunnen derhalve geen netto ontbrekende worden.

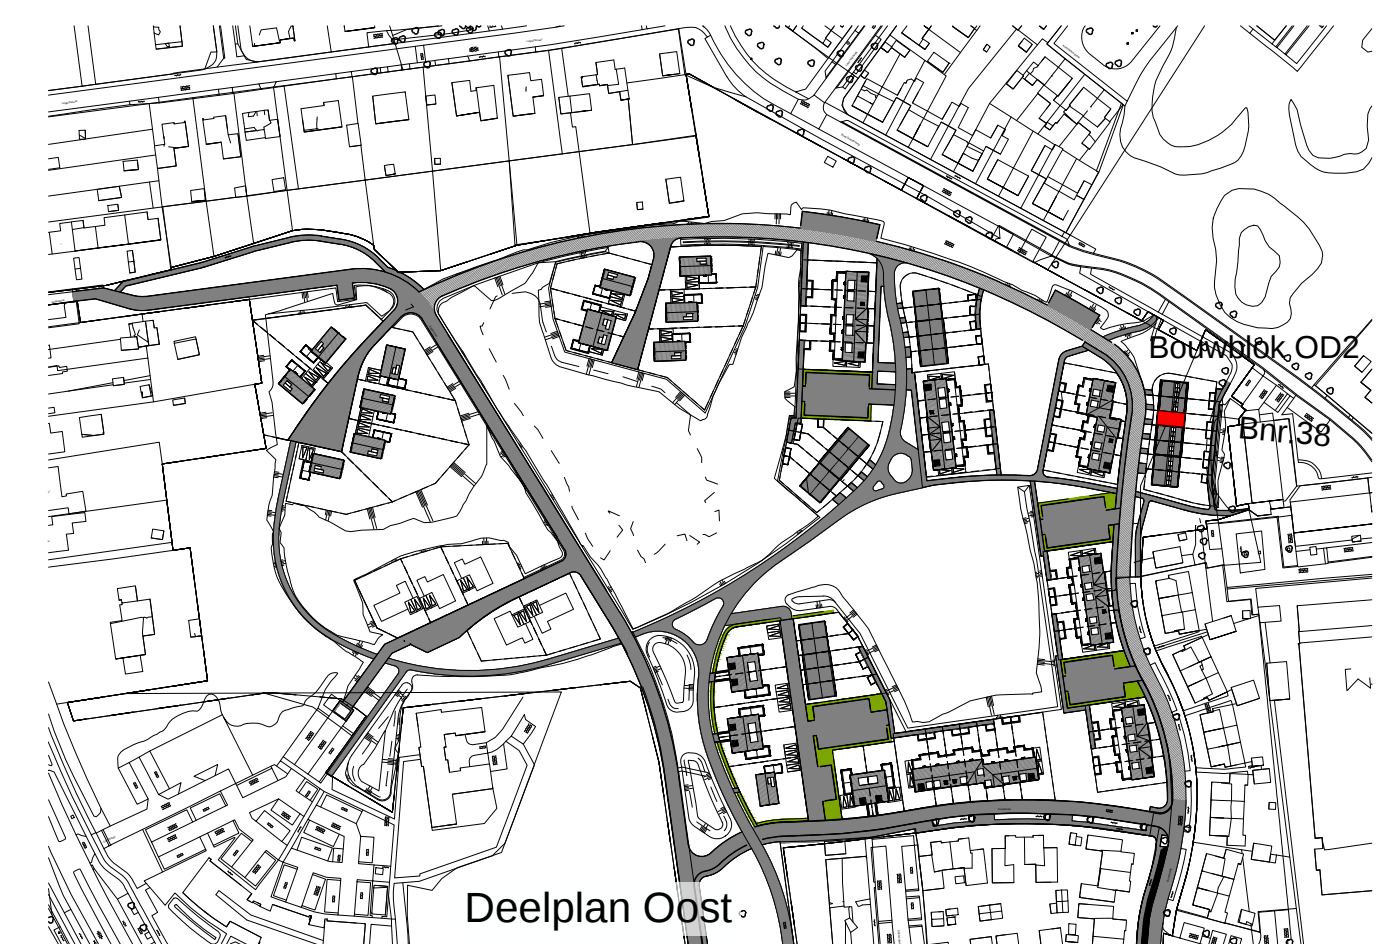

Gennep De Heikant - Deelplan Oost

Plattegronden/ Gevels/ Doorsnede

Bouwnummer: 38
Datum : 23 april 2026
Kenmerk : Verkooptekening
Formaat : A1
Schaal : 1:50 / 1:100