
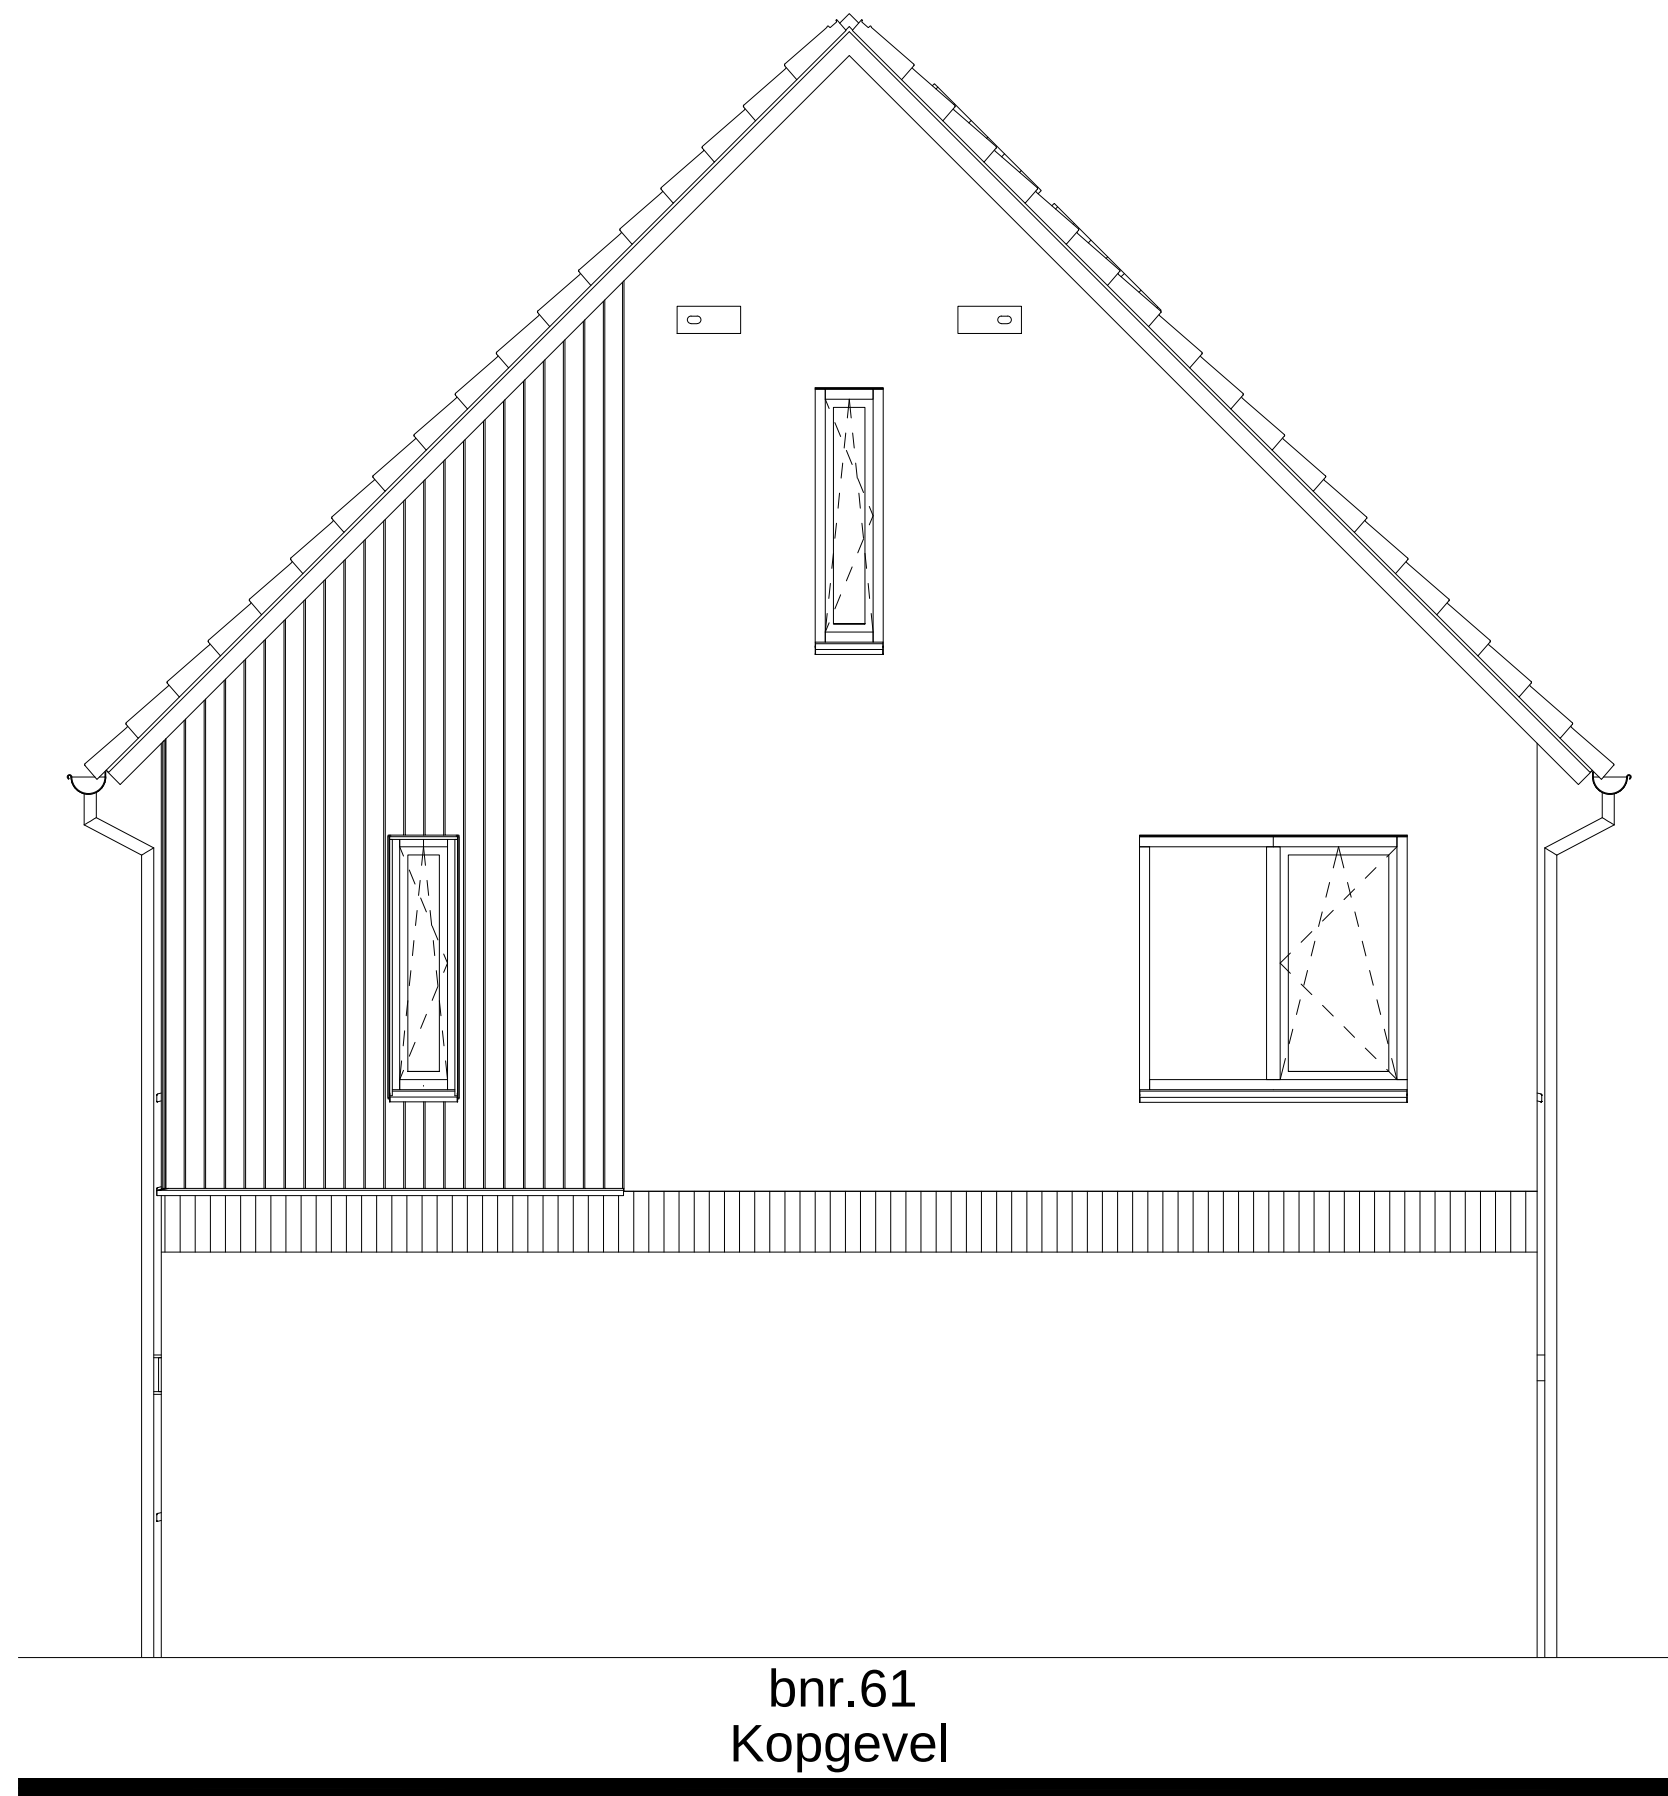
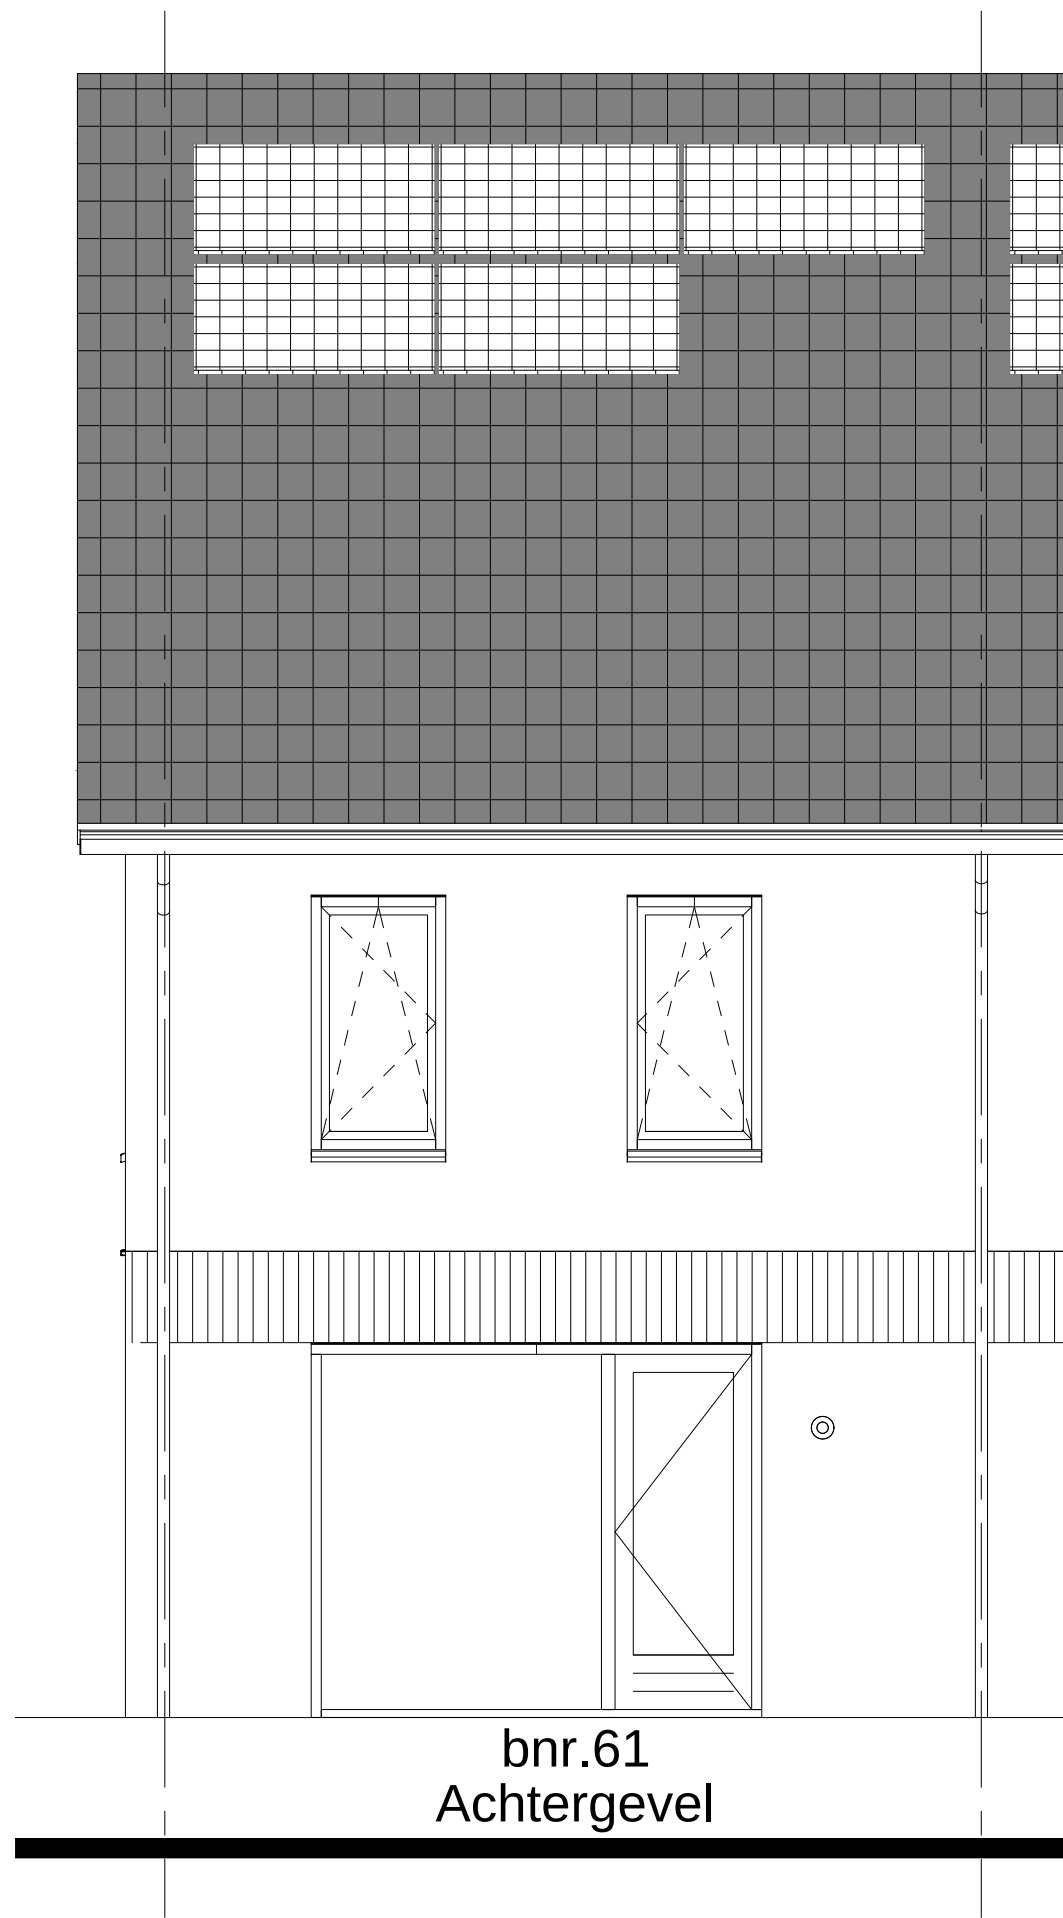



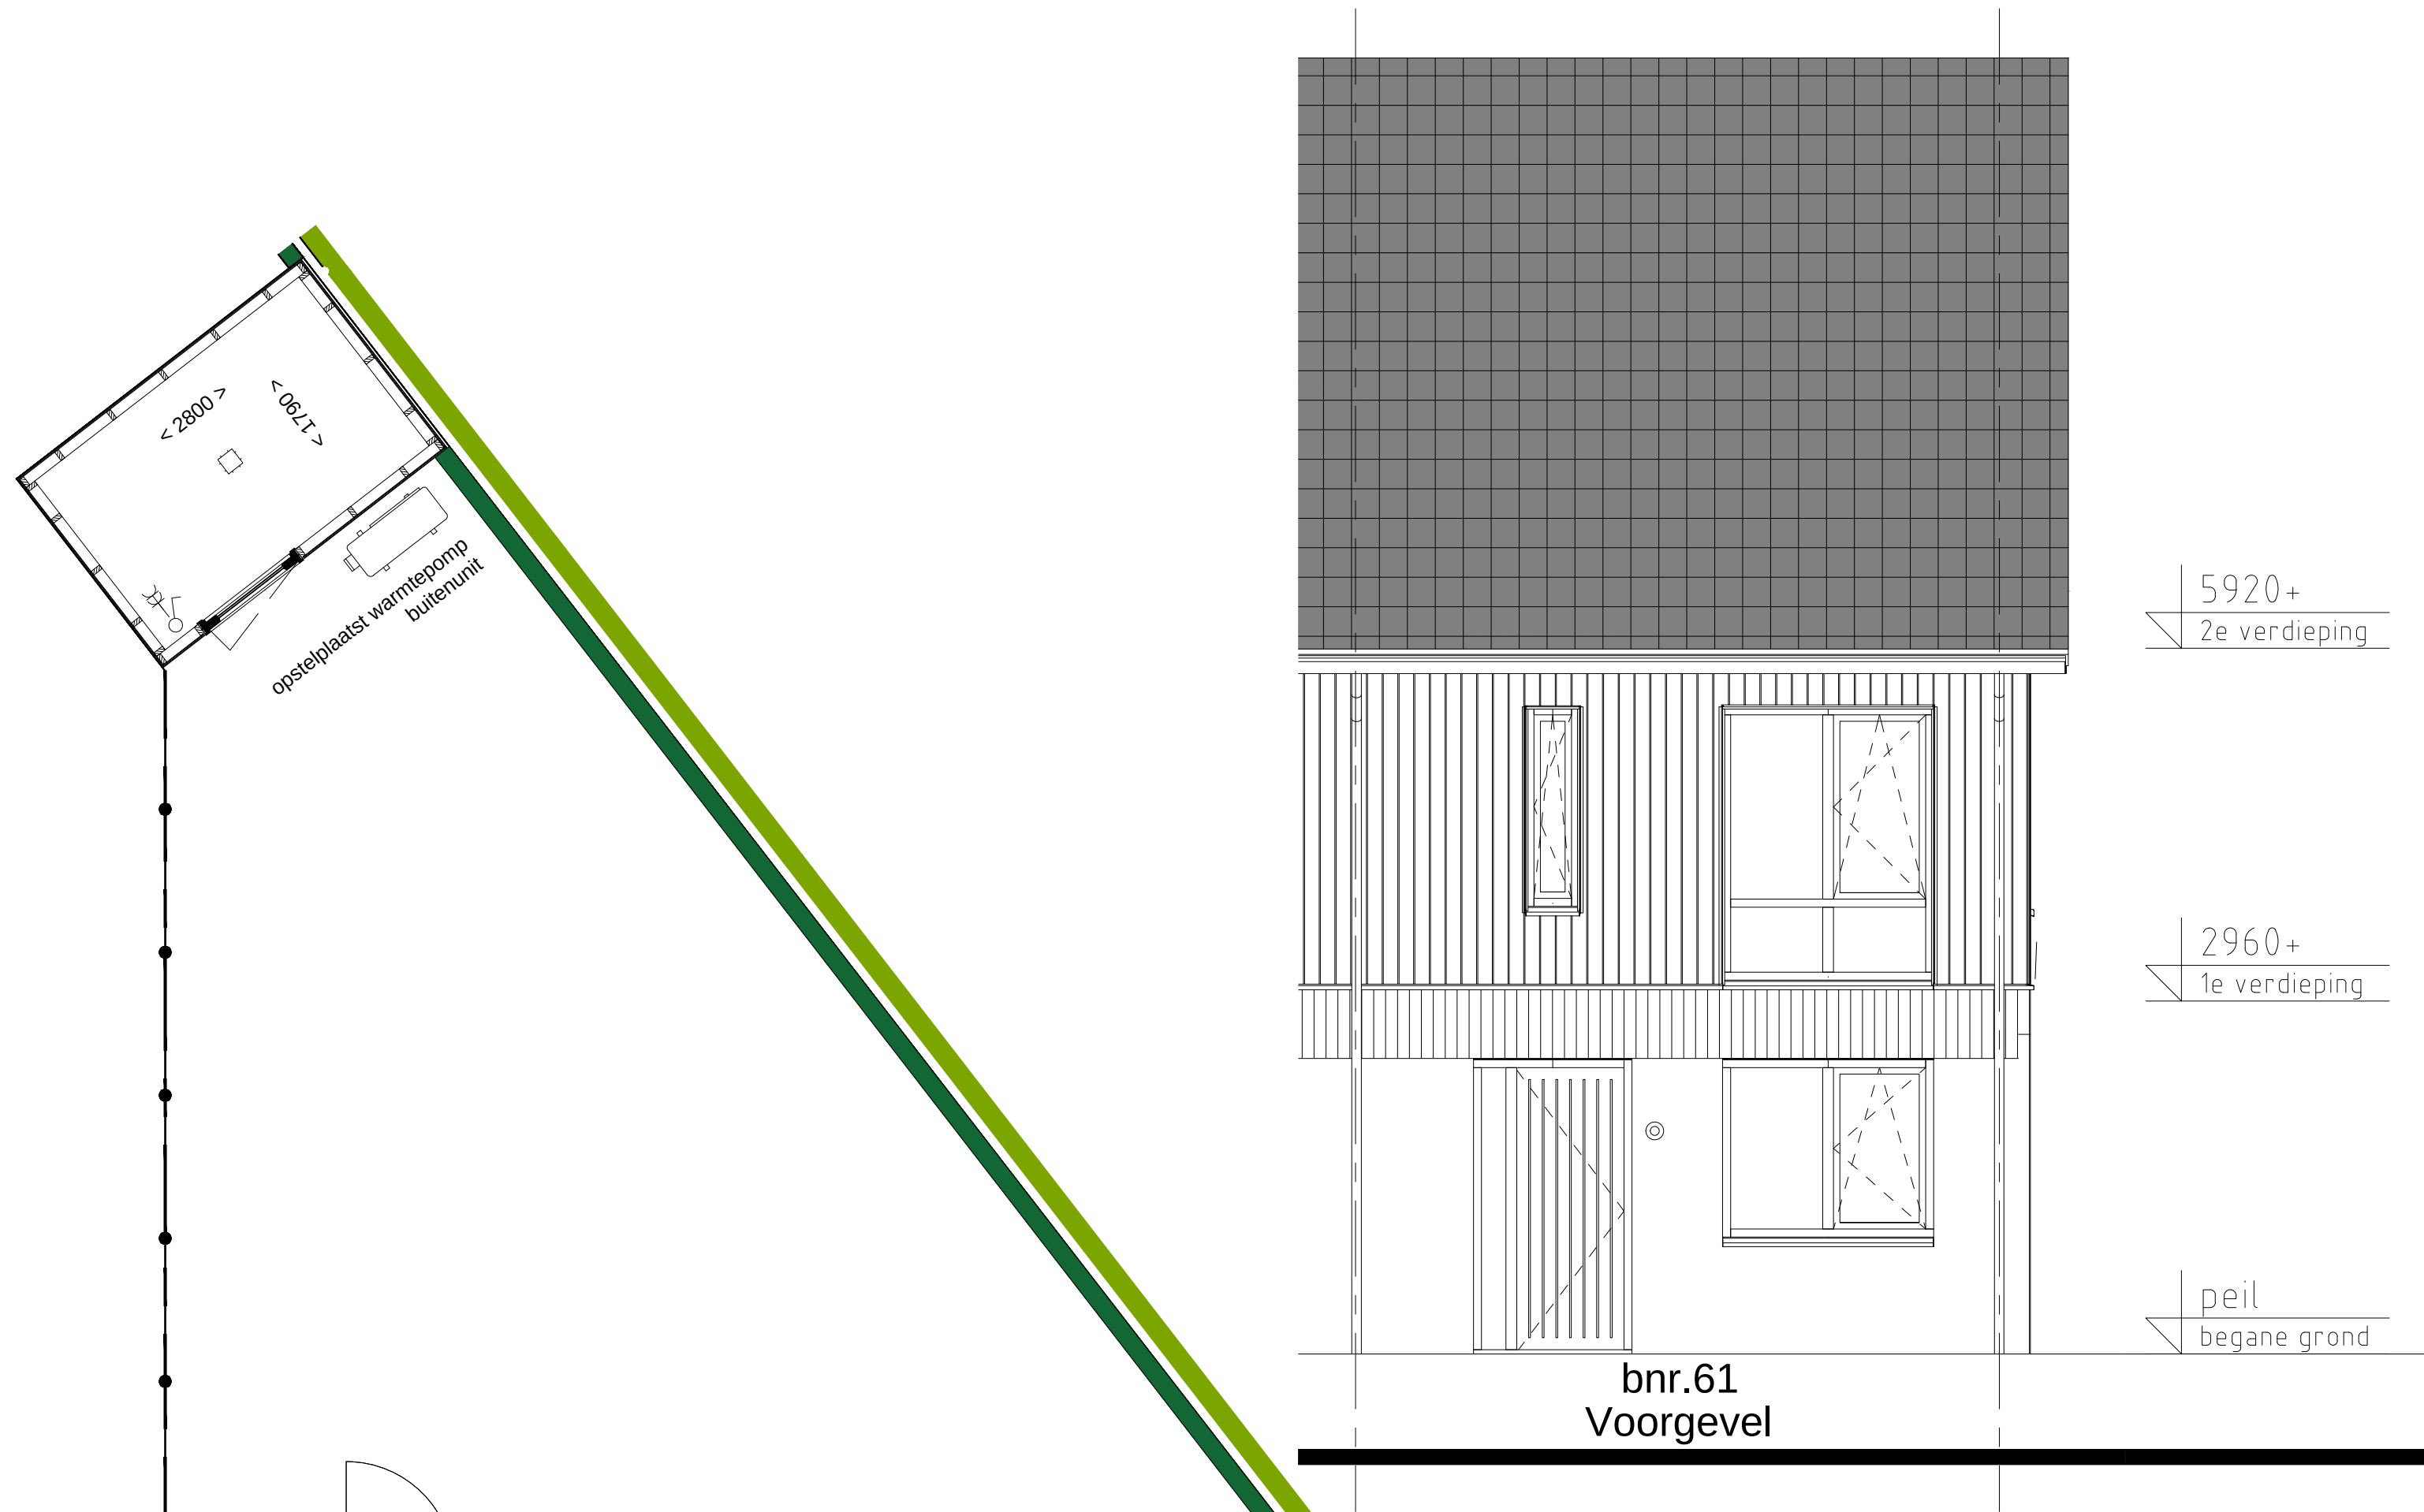


Renvooi

	centraaldoos		droger
	aansluitpunt data		wasmachine
	loze leiding		WTW installatie
	schel		warmtepomp binnendeel
	wandcontactdoos		warmtepomp buitenunit
	dub. wandcontactdoos horizontaal		thermostaat
	dub. wandcontactdoos verticaal		verdelers vloerverwarming
	aansluitpunt excl. armatuur		elektrische radiator
	schakelaar		afzuigventiel
	schakelaar met wandcontactdoos		aanvoerventiel
	wisselschakelaar		binnenwand 70/100
	3 standerschakelaar		wandzegel
	rookmelder		metalsudwand
	aardpunt		hoge erfafscheiding h.1200-1800mm
	omvormer pv panelen		
	metsewerk		
	isolatie steenwol		
	kalkzandsteen 70/120/175		
	lage erfafscheiding h.800mm		
	piketpaal met staalkraad		

ALGEMEEN:

- De exacte plaats en afmeting van aansluitpunten, opsteurruimte van technische installaties, MV-ventielen, radiatoren, schachten, dakuitmonden e.d. zijn indicatief op de tekeningen weergegeven en worden door de installateur nader bepaald.
- Positie en afmetingen ledingschachten en positie installaties zijn schematisch op tekening weergegeven. De definitieve opzet van ledingschachten en installaties wordt bepaald door de installateur, deze kan mogelijk nog wijzigen.
- De weergegeven zonnepanelen zijn indicatief, de definitieve indeling en aantallen staan in de technische omschrijving.
- Sanitair is indicatief. Legpatroon en afmeting tegelwerk badkamer en toilet zijn indicatief.
- U dient rekening mee te houden dat, na het aanbrengen van wand- en vloerwerk (tegels, stucadoorwerk etc) de netto bruikbare maten bij oplevering een aantal centimeters van de genoemde bruto maten kunnen afwijken. Aan deze afmetingen en plaatsen kunnen derhalve geen rechten ontleend worden.

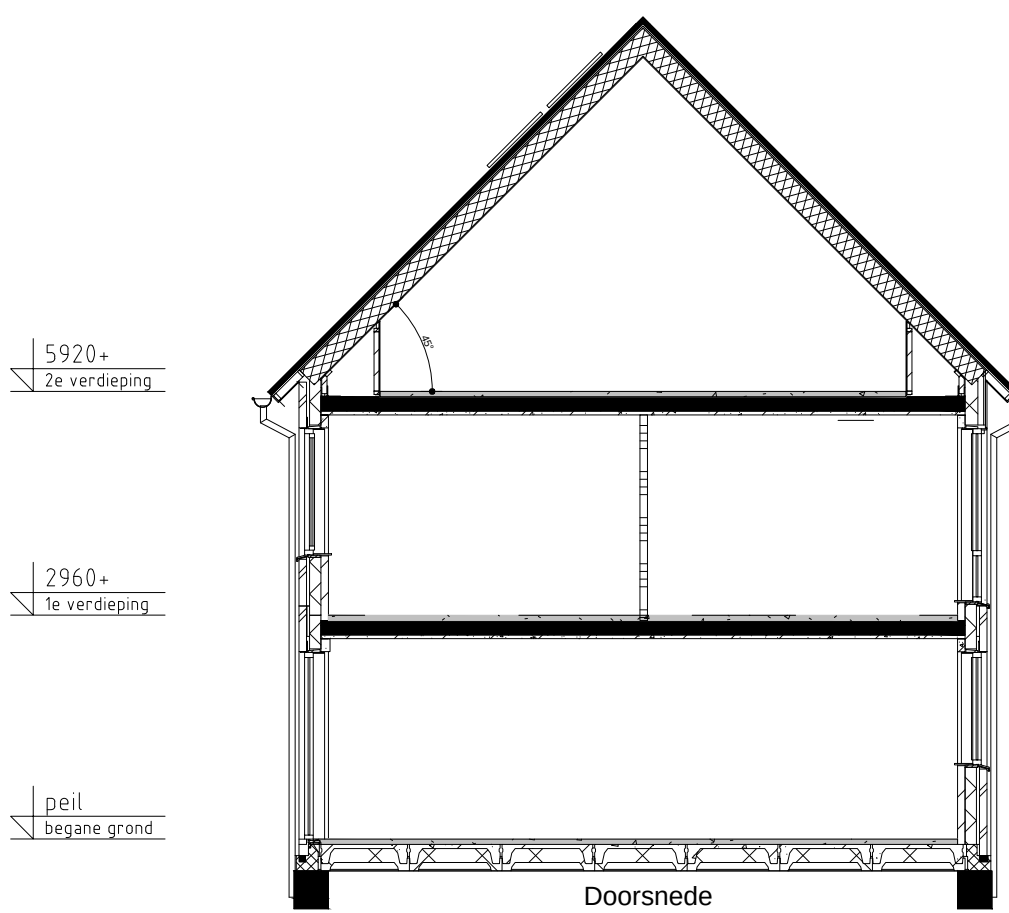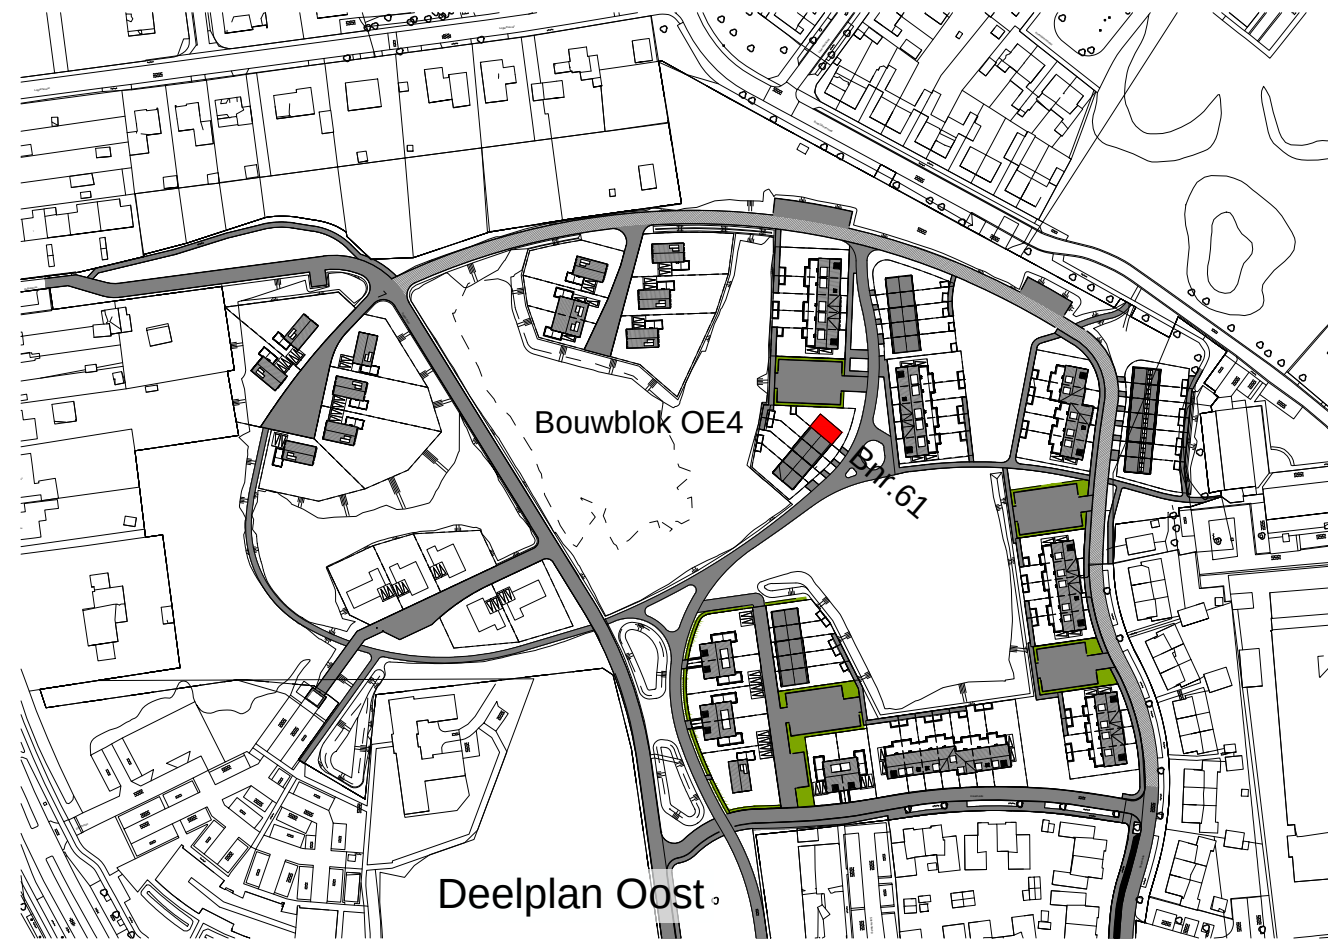

Gennep De Heikant - Deelplan Oost

Plattegronden/ Gevels/ Doorsnede

Bouwnummer: 61
Datum: 23 april 2026
Kenmerk: Verkooptekening
Formaat: A1+ (1050*594)
Schaal: 1:50 / 1:100

