





Westgevel
1 : 100

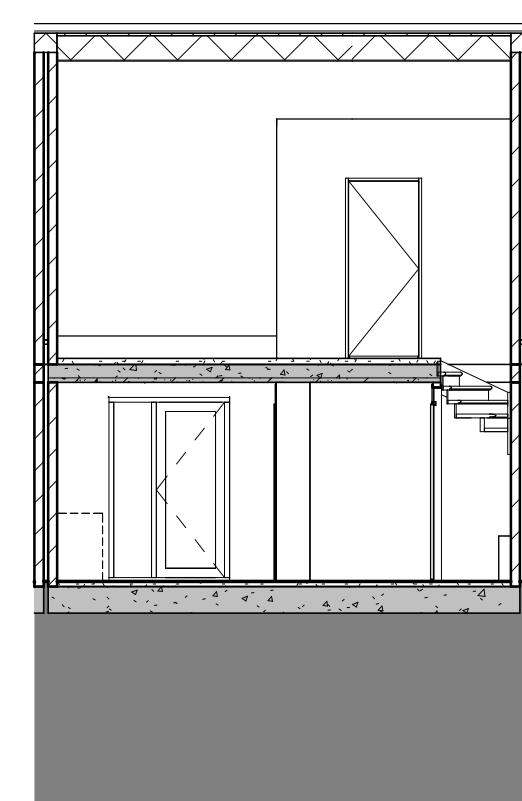

Doorsnede N-B
1 : 100

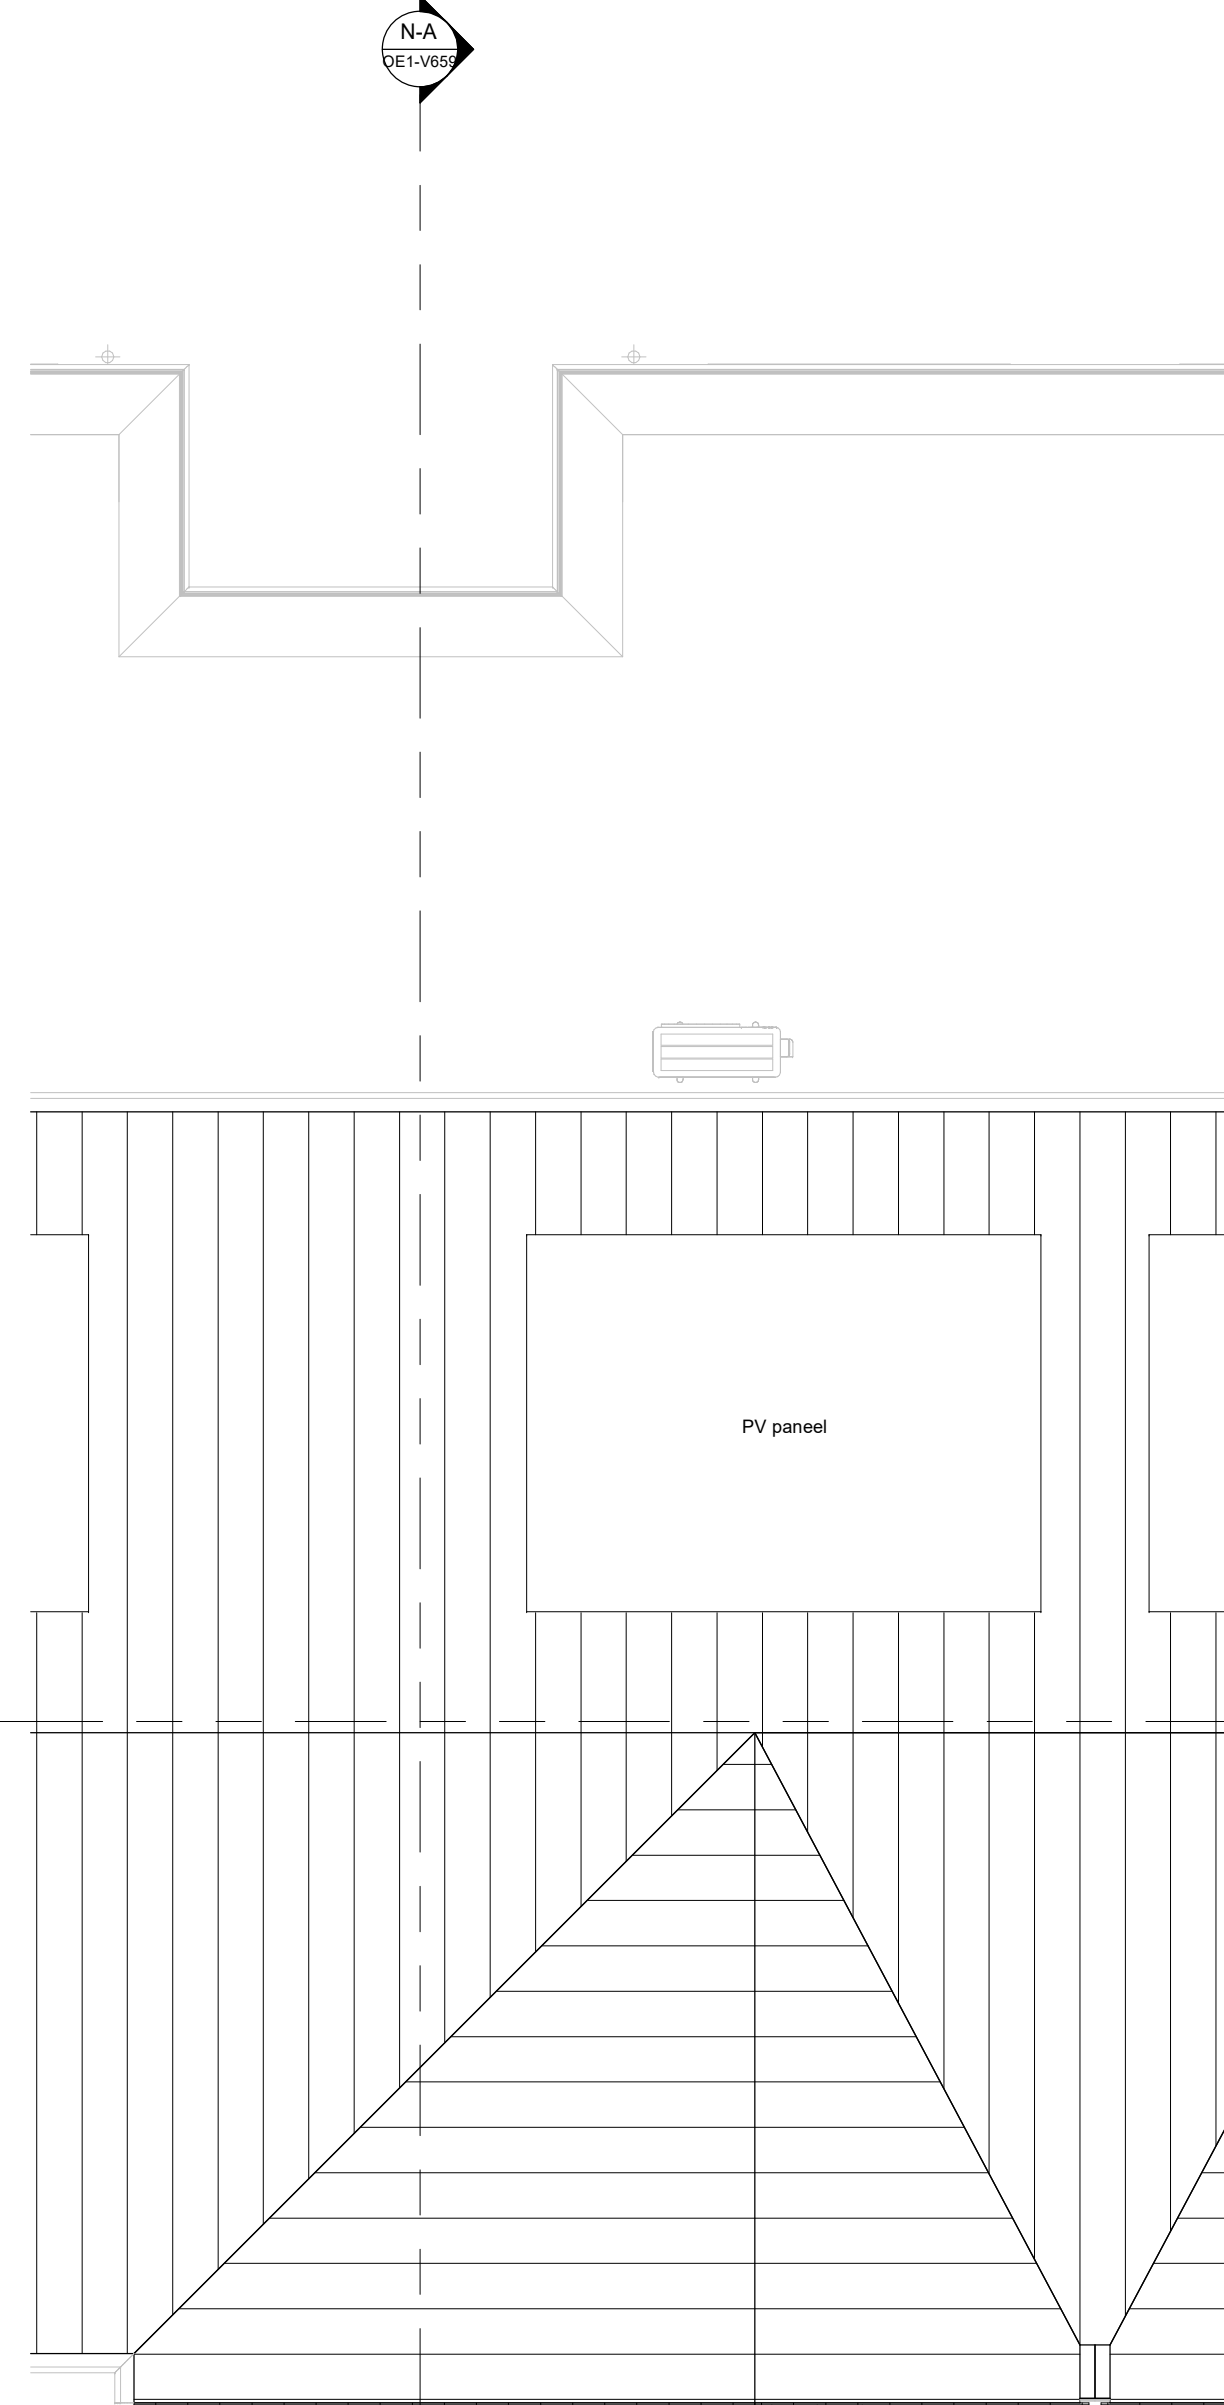

Dakaanzicht
1 : 50

- [illegible]



Gemeente: Gerneep
 Sectie: D
 Nummer: 1924, 3782 en 3776
 Schaal: 1:2000

wijz. A	23-07-2026	Wijziging kavel afmeting Fase 1C
	25-06-2026	Verkooptekering Fase 1C
MR (Zhou)	DATUM	OMSCHRIJVING

R4588

Heikant Gennep

CRA Vastgoed
Elizentlaan 29
5611 LH Eindhoven

Technisch Ontwerp
Verkooptekening
Verkoop kavelnummer 59

OE1-V659

tokening nr		
MvT	SvD	1:50 / 1:100
projectleider	teleonarr	school

SATIJNplus Architecten

deze werking is eigendom van SATIJNplus Architecten,
 eenling onder rechtelijke bescherming niet gereproduceerd of anderszins gebruikt worden

A0

formaat

SATIJNplus Architecten
 Kasteelhof 1, 6521 XK Dordrecht
 T 0448 400 555

www.satinplus.nl
info@satinplus.nl

SATIJNplus Architecten bv
 lid van de RMA, verspreider
 conform ISO 9001 gecertificeerd