




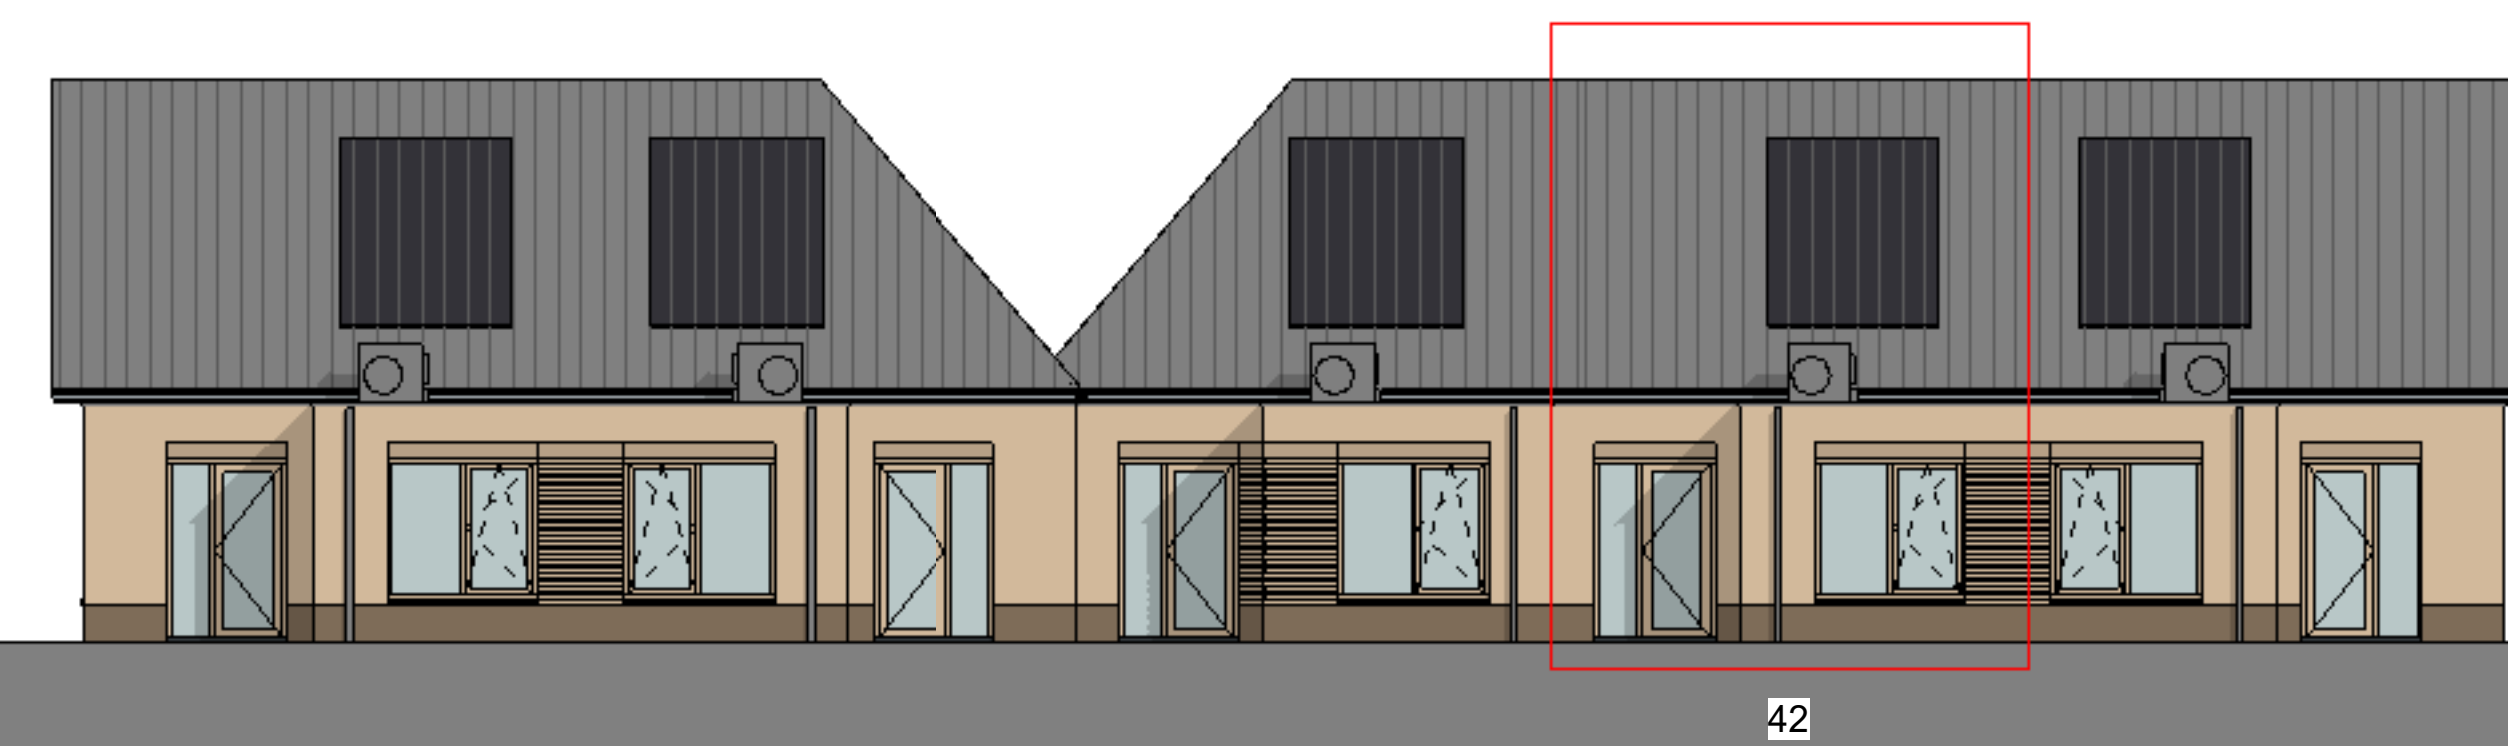

Westgevel
1 : 100

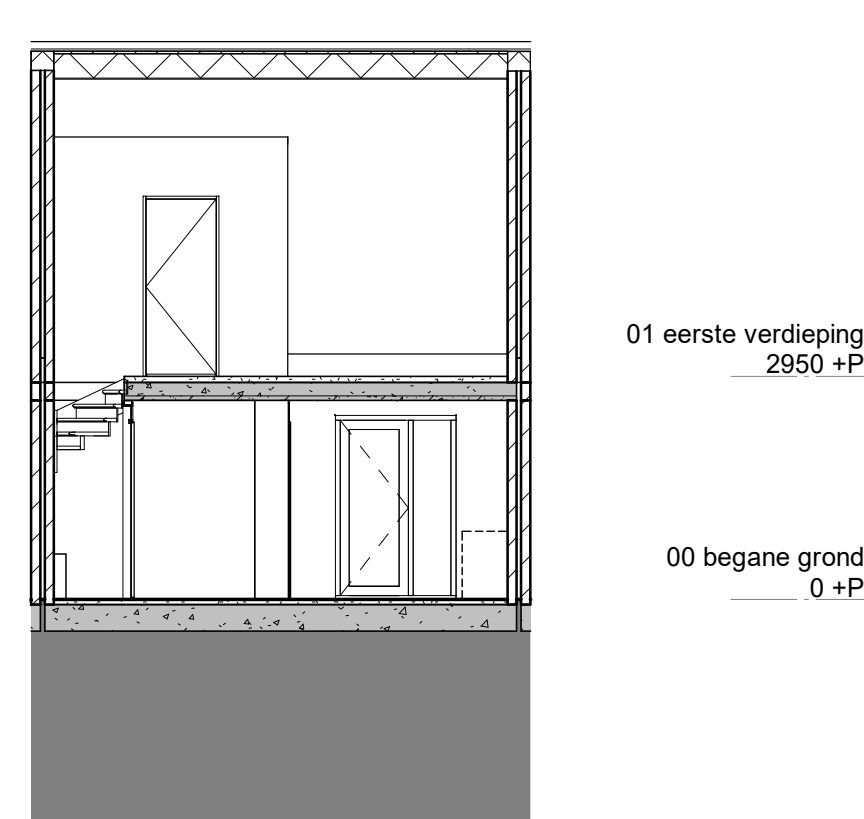

Doorsnede N-B
1 : 100

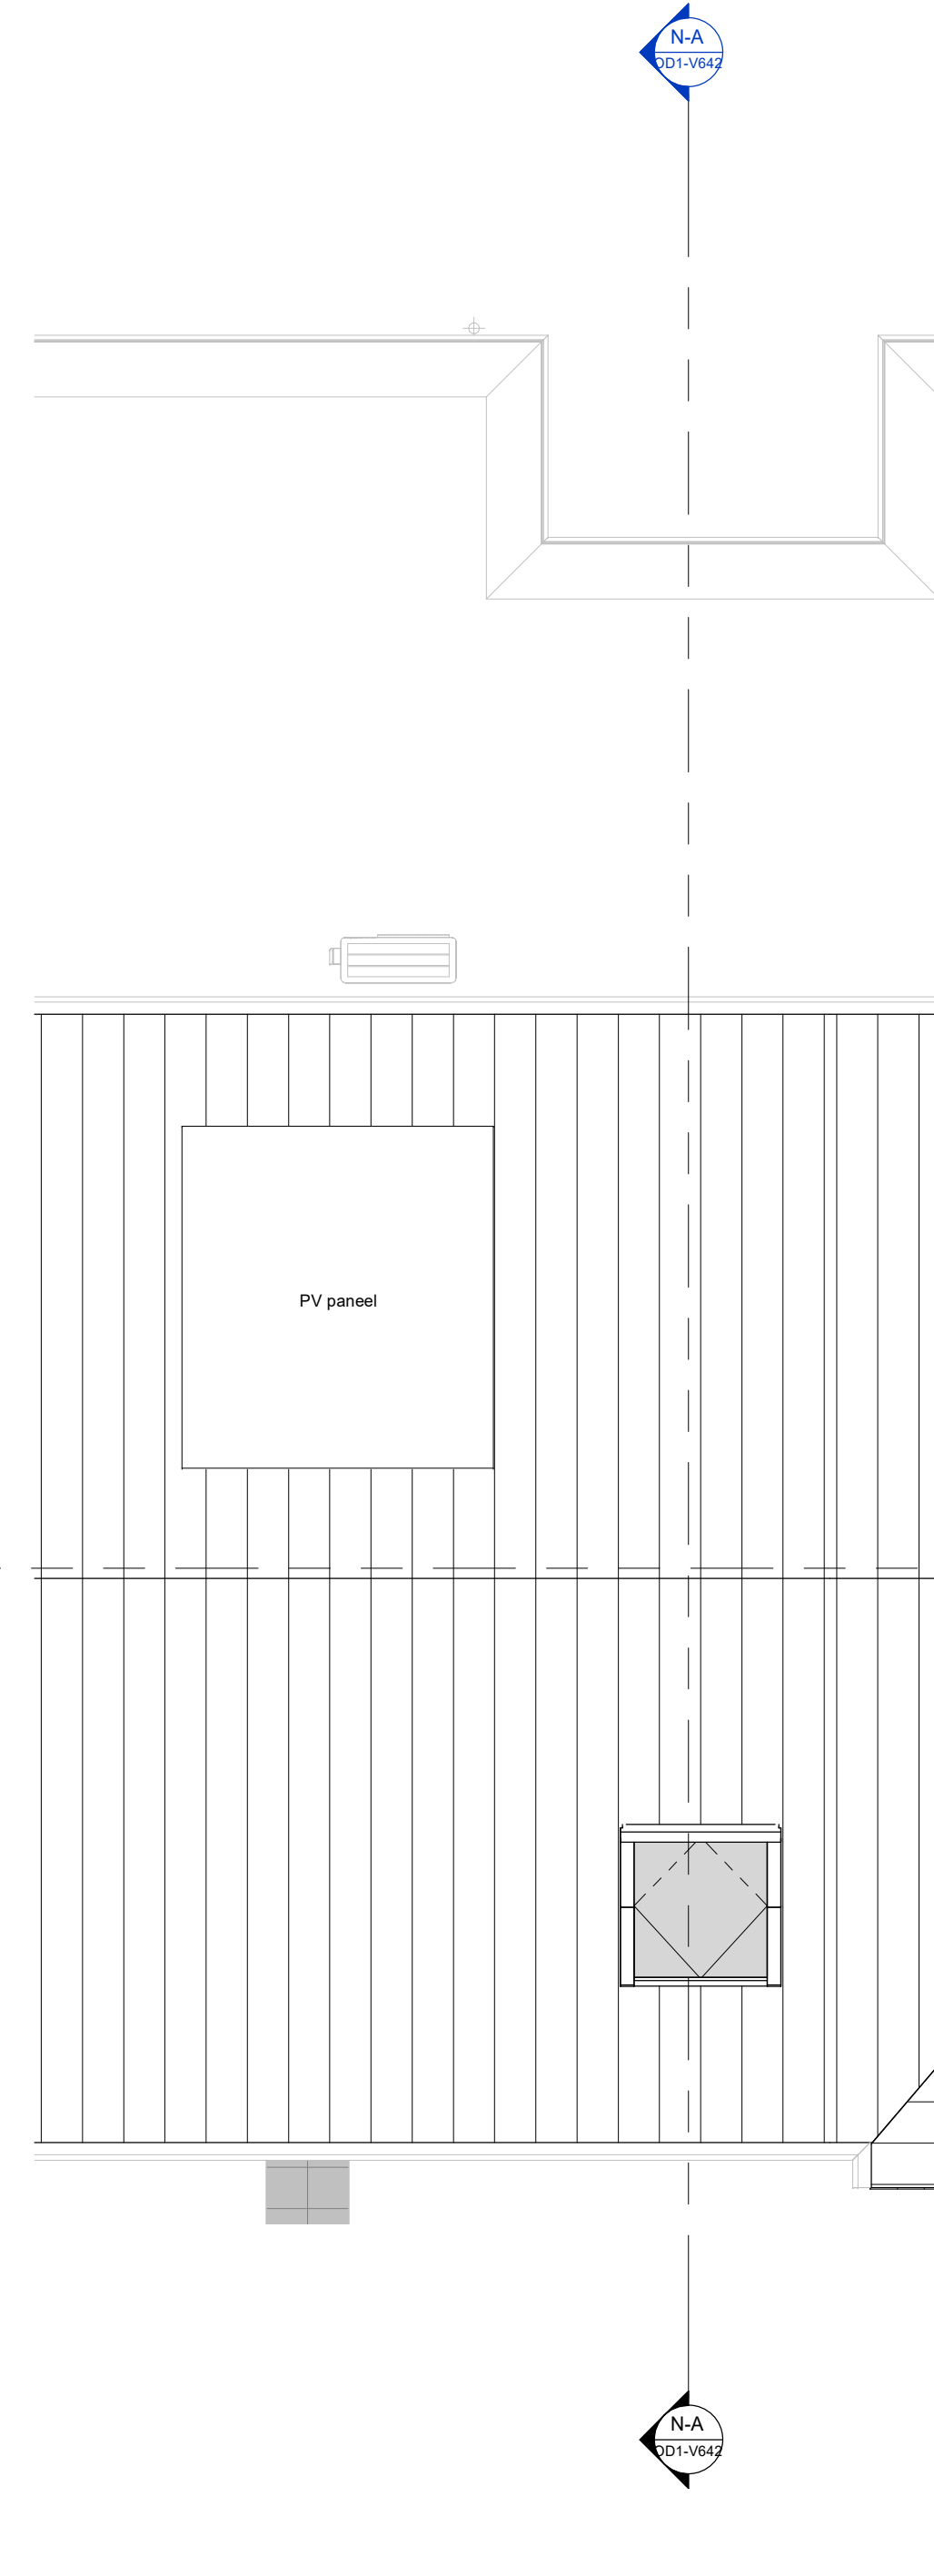

Dakaanzicht
1 : 50

[illegible]

Gemeente: Gerrep
 Sectie: D
 Nummer: 1924, 3782 en 3776
 Schaal: 1:2000

wijz. A	27-05-2026	Verkooptekening Fase 1B
	03-12-2025	Verkooptekening Fase 02
WIJZIGING	DATUM	OMSCHRIJVING

R4588

Heikant Gennep

CRA Vastgoed
Elzentaan 29
5611 LH Eindhoven

Technisch Ontwerp
Verkooptekening
Verkoop kavelnummer 42

OD1-V642

MvT	SvD	1:50 / 1:100
projectleider	tekenaar	schaal



 SATIJNplus Architecten

Deze tekening is eigendom van SATUplus Architecten,
aankoop zonder schriftelijke toestemming van geprojectant of anderszins geboden worden

A0

SATUplus Architecten
Kantoorhof 1, 6121 XK Born
T 049 420 55 55
www.satuplus.nl
info@satuplus.nl

SATUplus Architecten bv
lid van de ENA, werktuig
conform ISO 9001 certifice

FORMAAT