




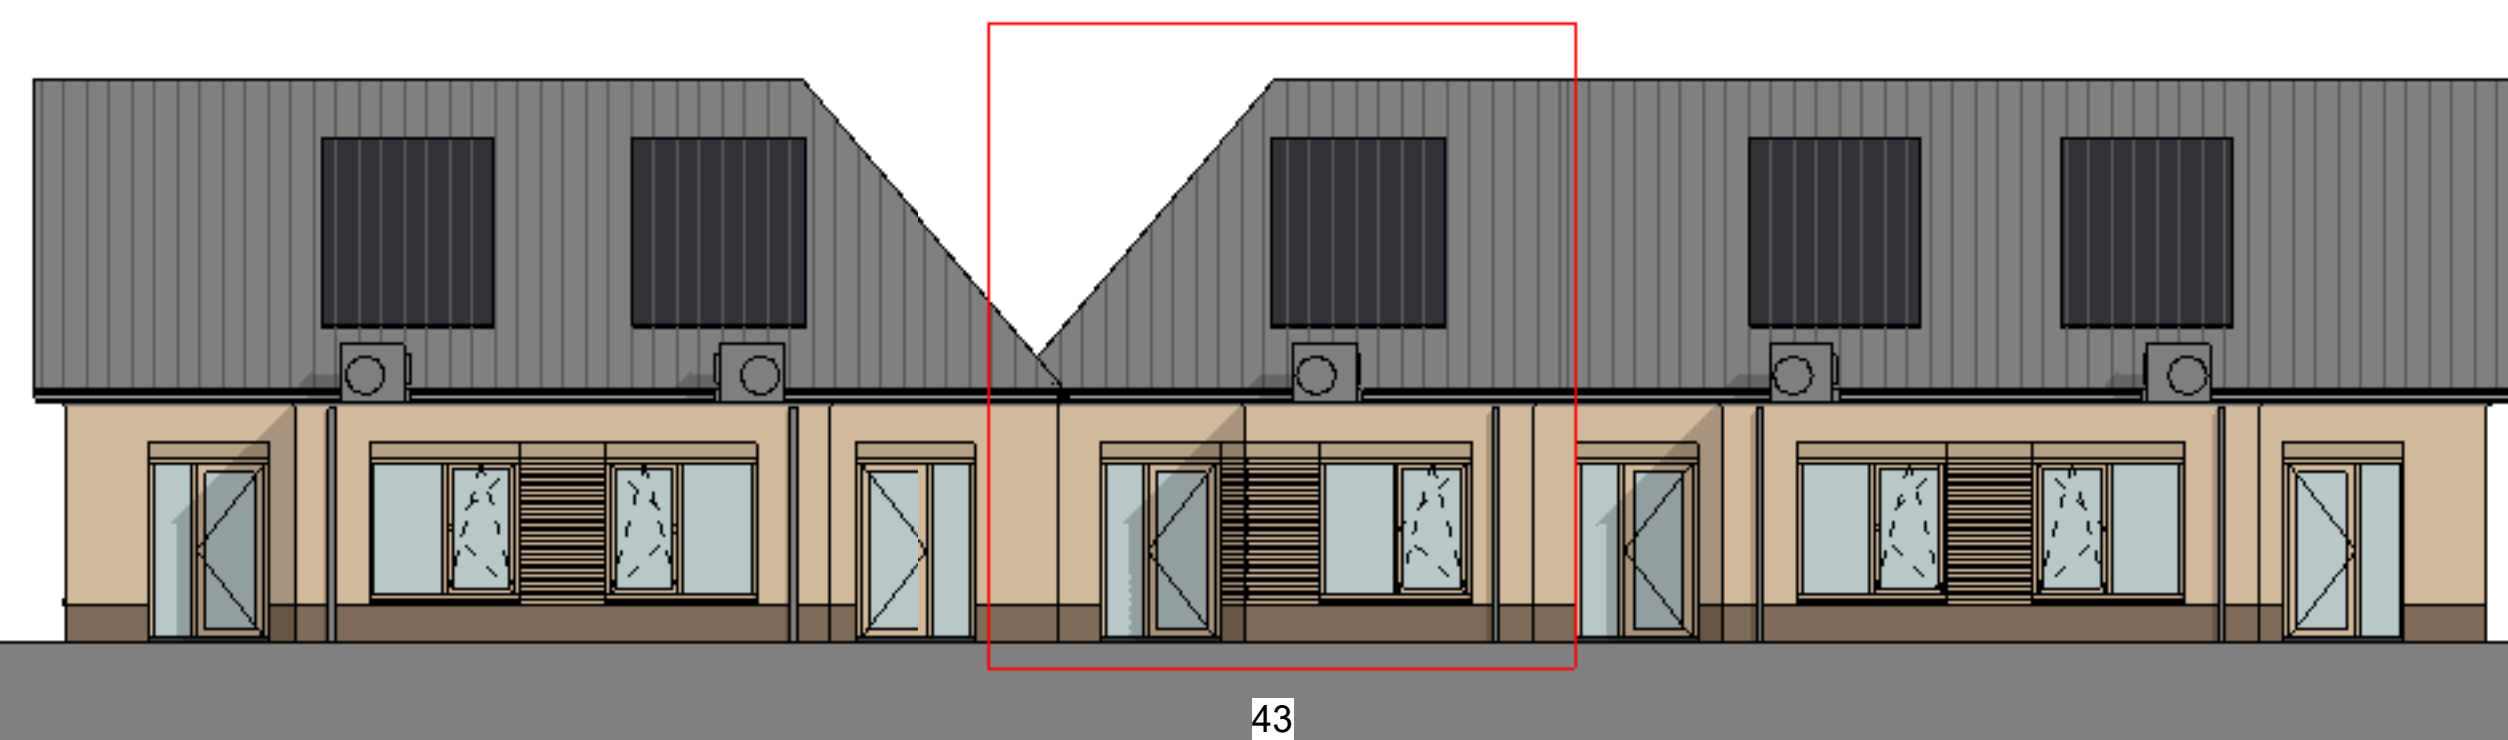

Westgevel
1 : 100

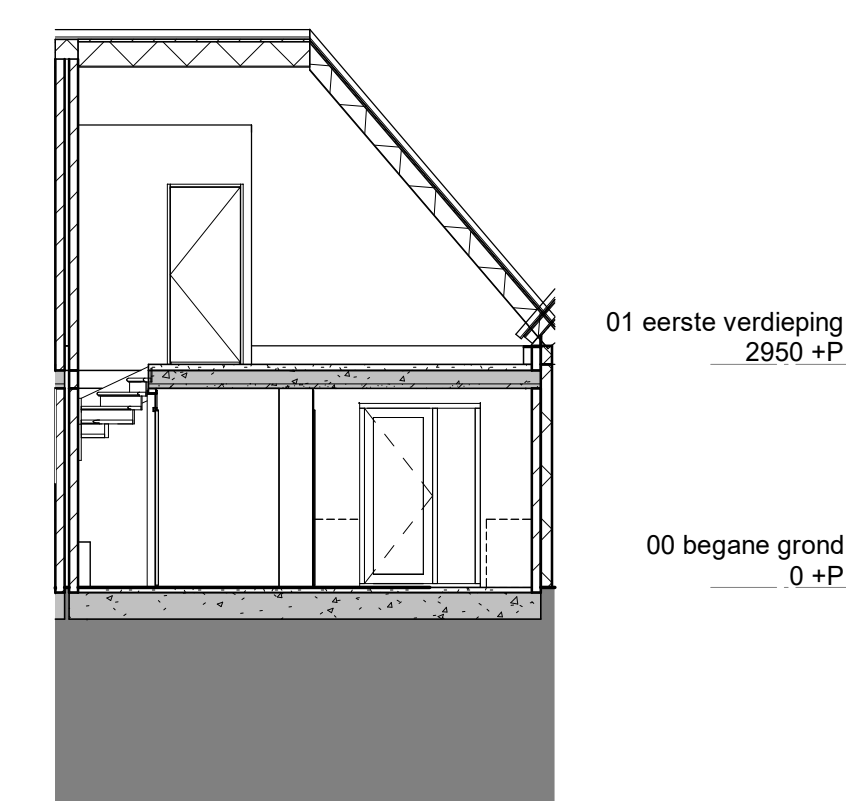

Doorsnede N-B
1 : 100

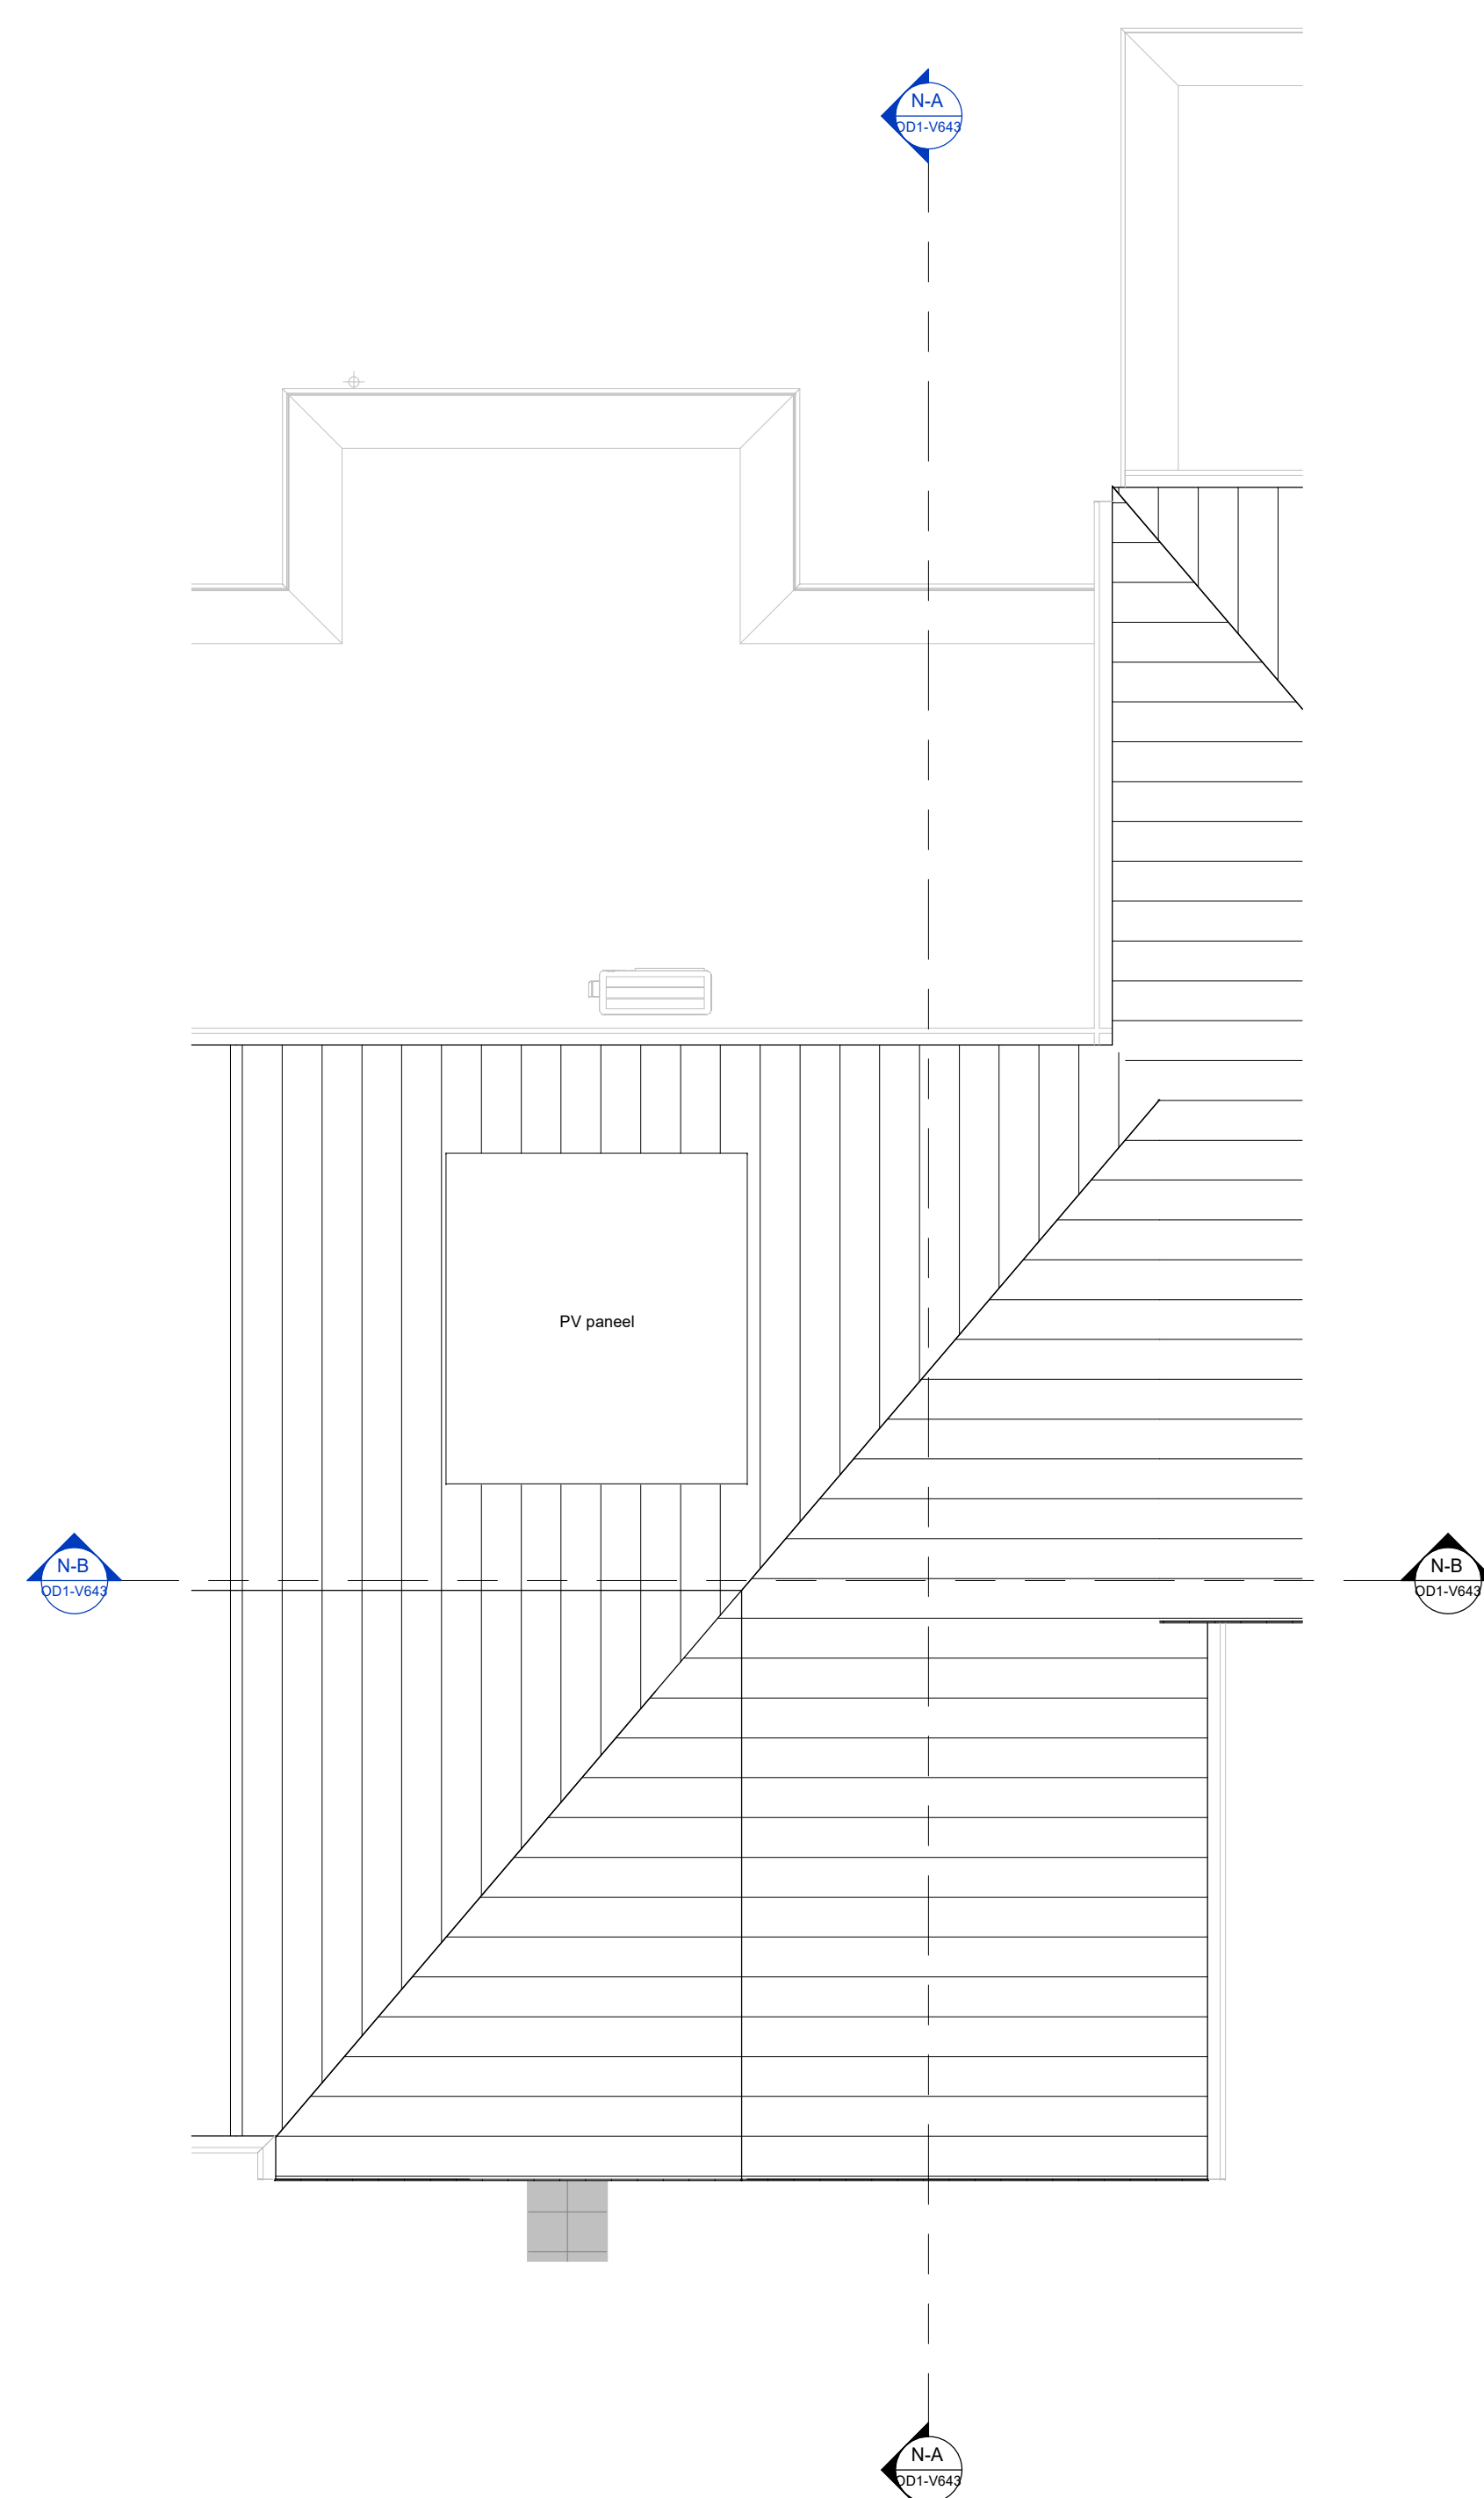

Dakaanzicht
1 : 50

- [illegible]




 Gemeente: Dordrecht
 Sectie: D
 Nummer: 1924, 3782 en 3776
 Schaak: 1:2000

wijz. A	27-05-2026	Verkooptekering Fase 1B
	03-12-2025	Verkooptekering Fase 02
Wijziging	DATUM	OMSCHRIJVING

R4588

Heikant Gennep

CRA Vastgoed
Elzentlaan 29
5611 LH Eindhoven

Technisch Ontwerp
Verkooptekening
Verkoop kavelnummer 43

OD1-V643

tokening rr		
MvT	SvD	1:50 / 1:100
projectleider	tekenaar	schaal

SATIJNplus Architecten
 Bisselsteeg 1, 6121 XG Bomm
 T 043 430 55 55
www.satijnplus.nl
info@satijnplus.nl
 SATIJNplus Architecten
 lid van de DNA, werkdag
 conform ISO 9001