




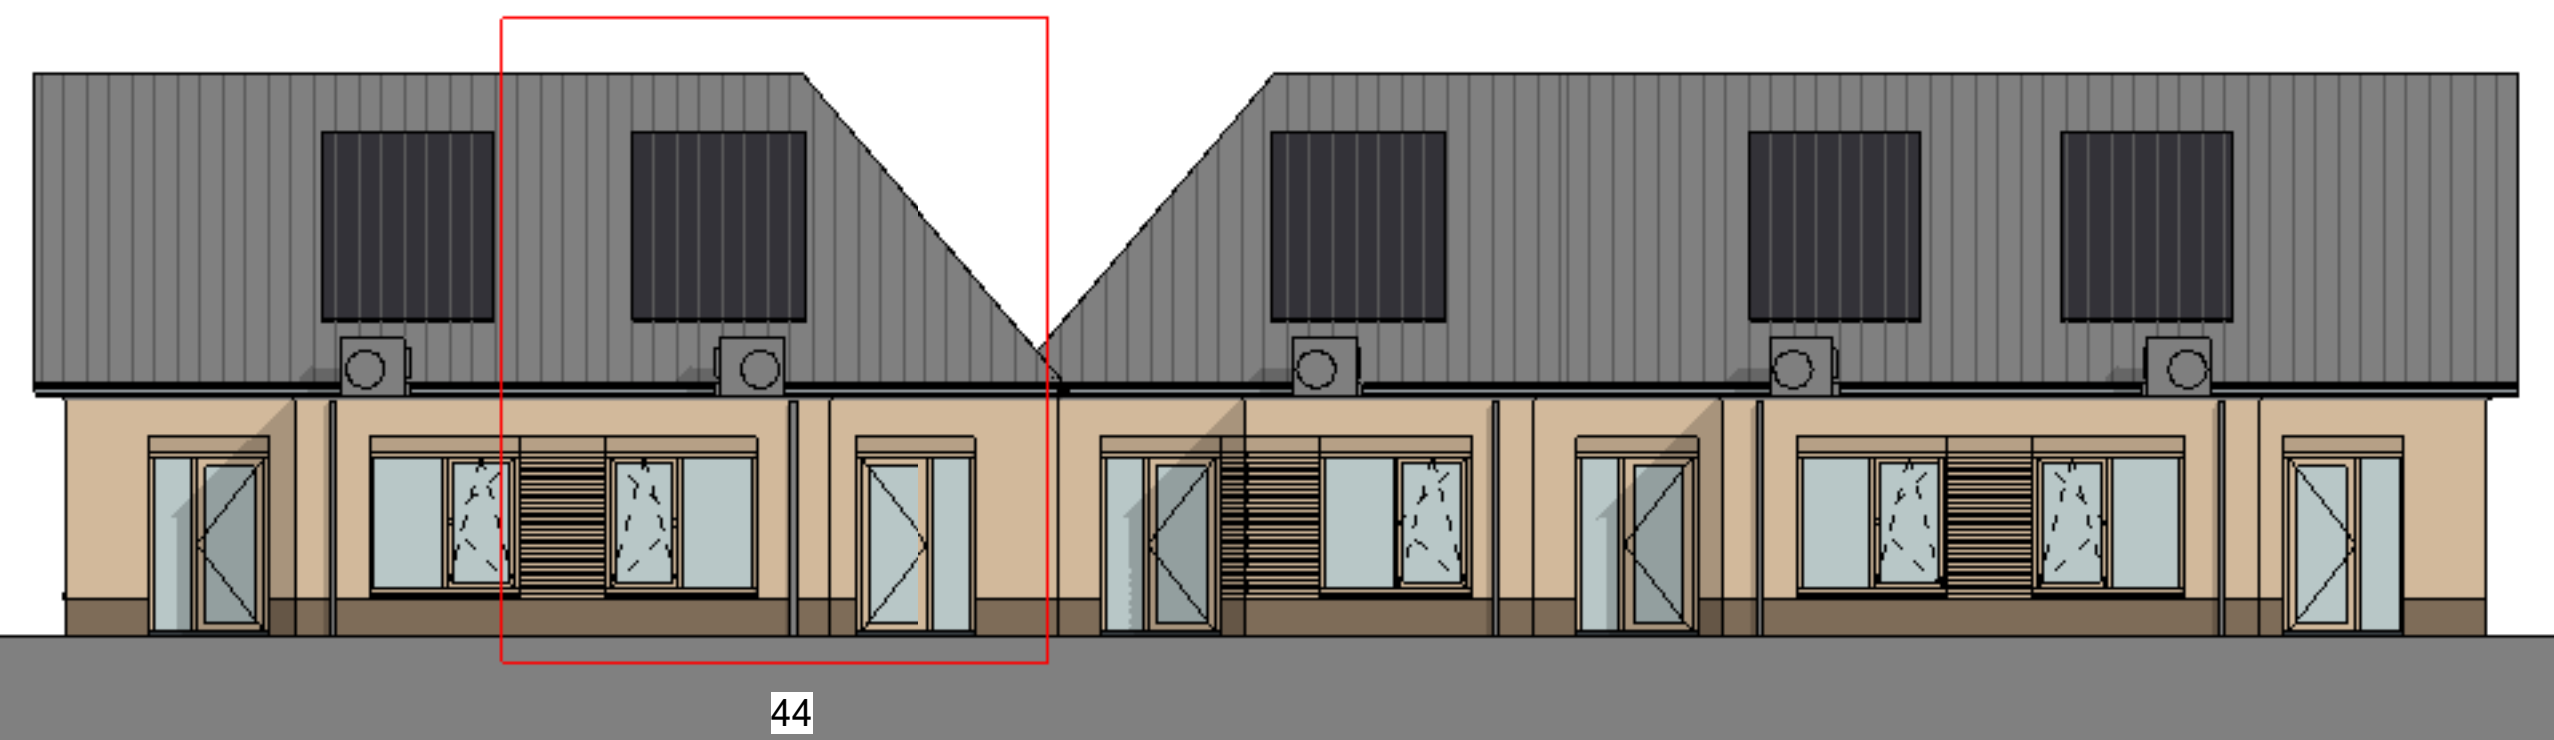

Westgevel
1 : 100

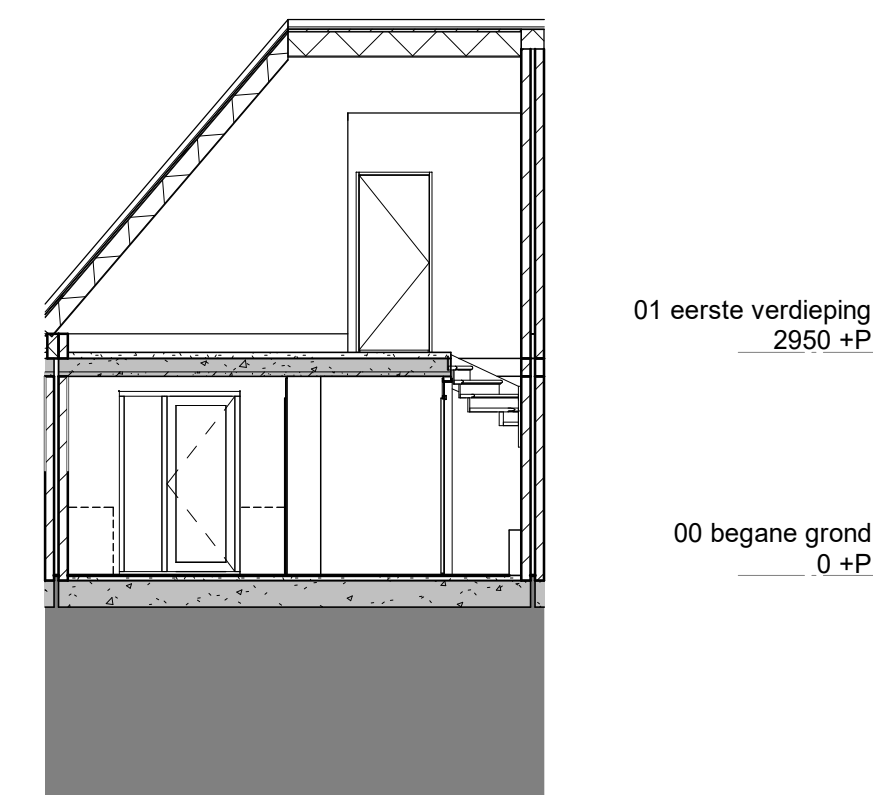

Doorsnede N-B
1 : 100

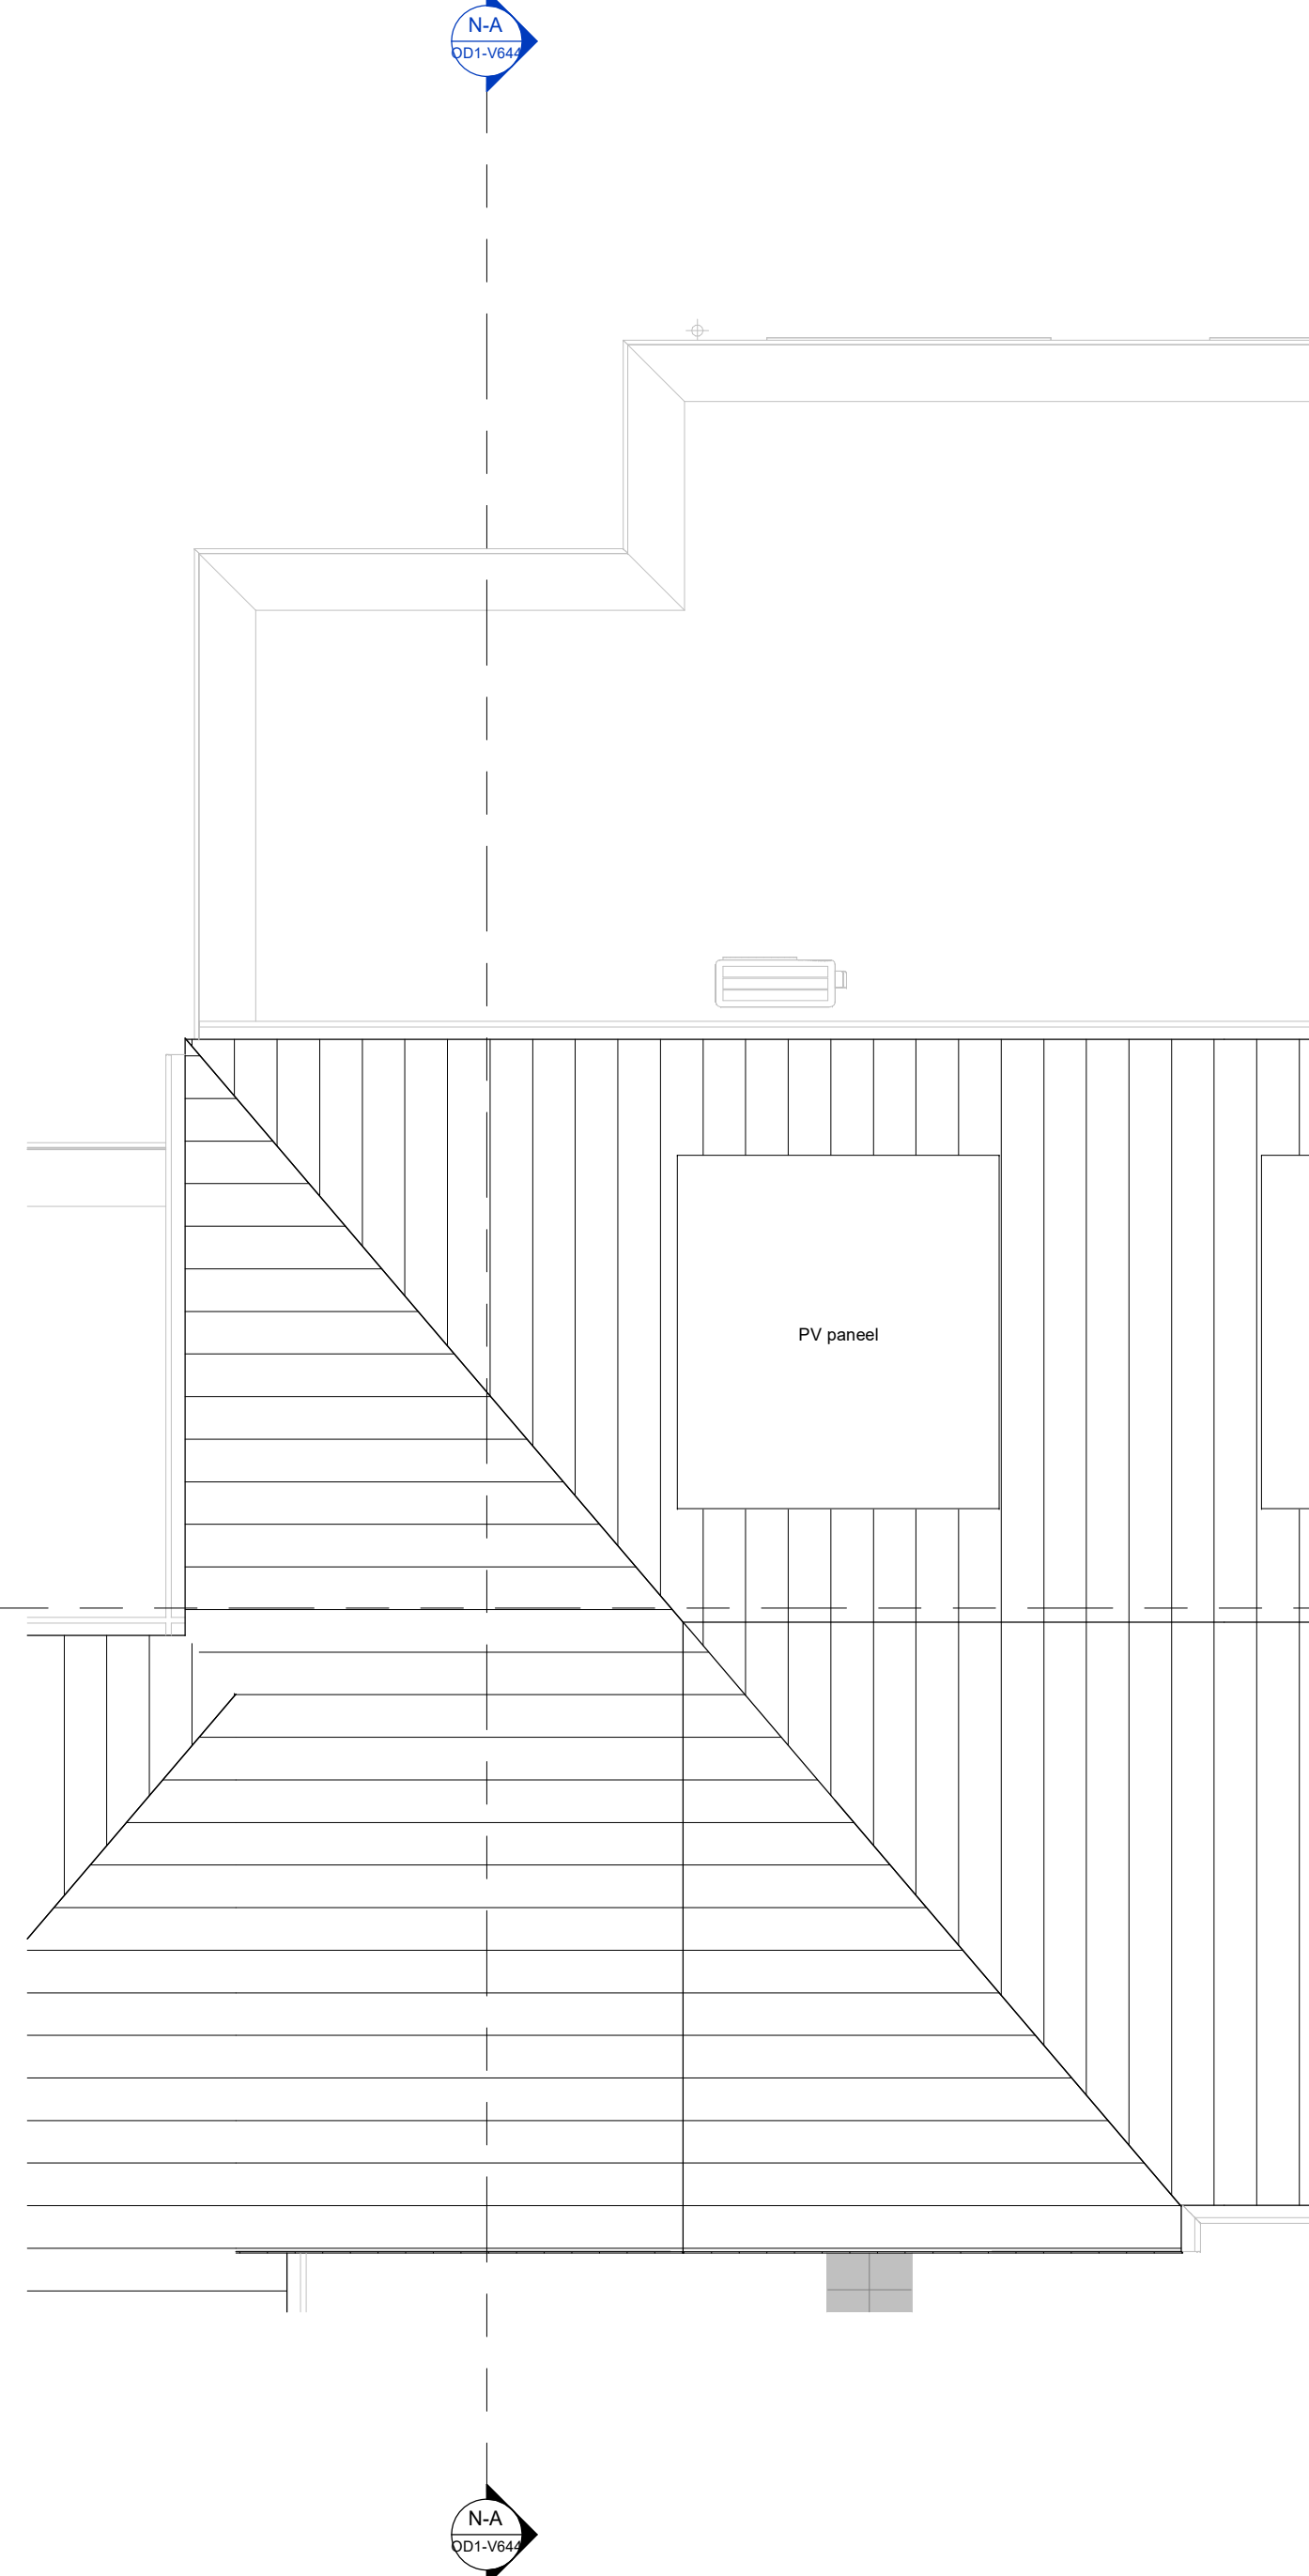

Dakaanzicht
1 : 50

-

SATIJNplus Architecten
 Kasteelhof 1, 6121 JX (Bm)
 T. 348 400 55 55
www.satijnplus.nl
info@satijnplus.nl

tokening nr

MvT
projektor

SvD 1:50 / 1:100

A0
FORTUNE

SATIJplus Architecten
Kastelhof 1, 6121 XC Borel
T 044 400 55 55
www.satijplus.nl
info@satijplus.nl

SATIJplus Architecten
lid van de ENA, werkt
conform ISO 9001 cert.