



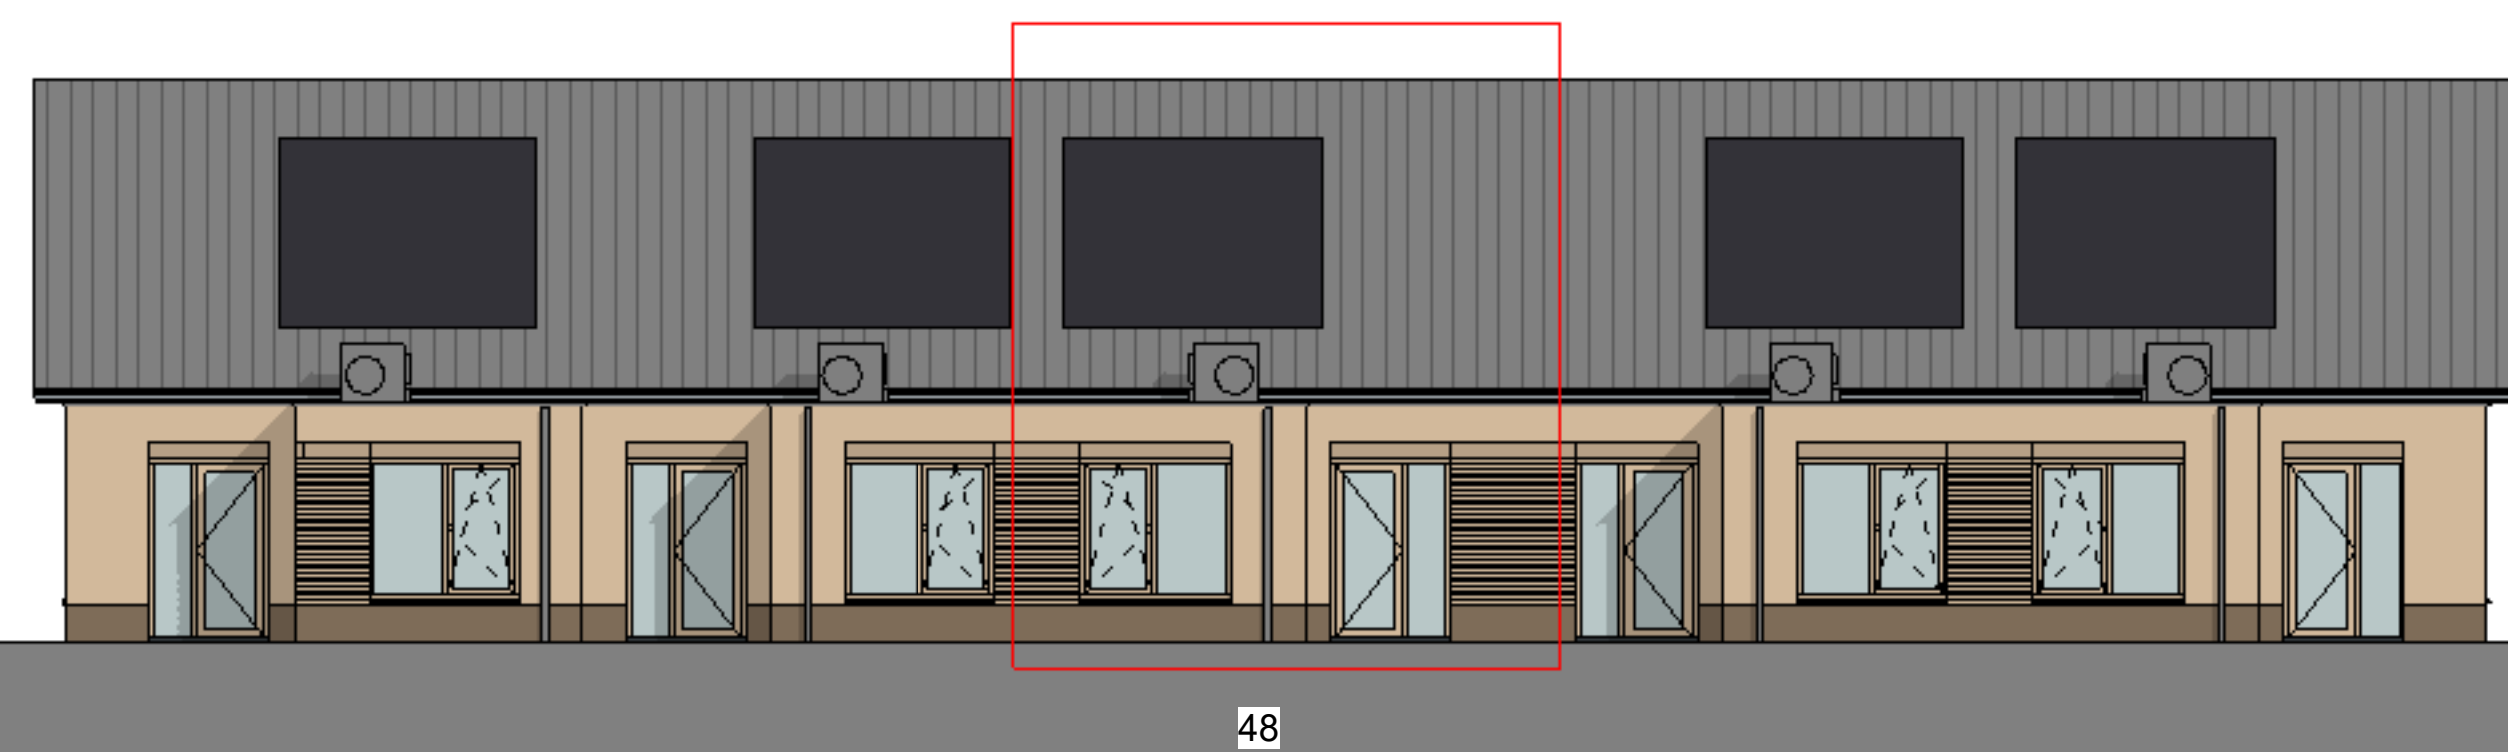

Oostgevel
1 : 100

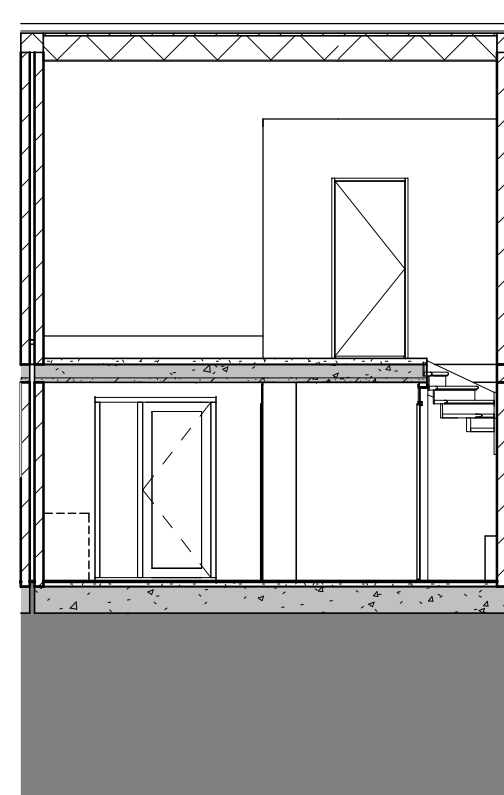

Doorsnede N-B
1 : 100

[illegible]

Gemeente: Genep
 Sectie: D
 Nummer: 1924, 3782 en 3776
 Schaal: 1:2000

wjz. A	27-05-2026	Verkooptekering Fase 1B
	03-12-2025	Verkooptekering Fase 02

R4588

Heikant Gennep

CRA Vastgoed
Elizentlaan 29
5611 LH Eindhoven

Technisch Ontwerp
Verkooptekening
Verkoop kavelnummer 48

OE2-V648

MvT	SvD	1:50 / 1:100	A0	SATJplus Architecten Kantoor 1, 6121 XK Bomm T 044 430 55 55 www.satjplus.nl info@satjplus.nl	SATJplus Architecten bv is lid van de BNA, werkt naar conform ISO 9001 certificering
projectleider	tekenaar	schaal	formaat		