




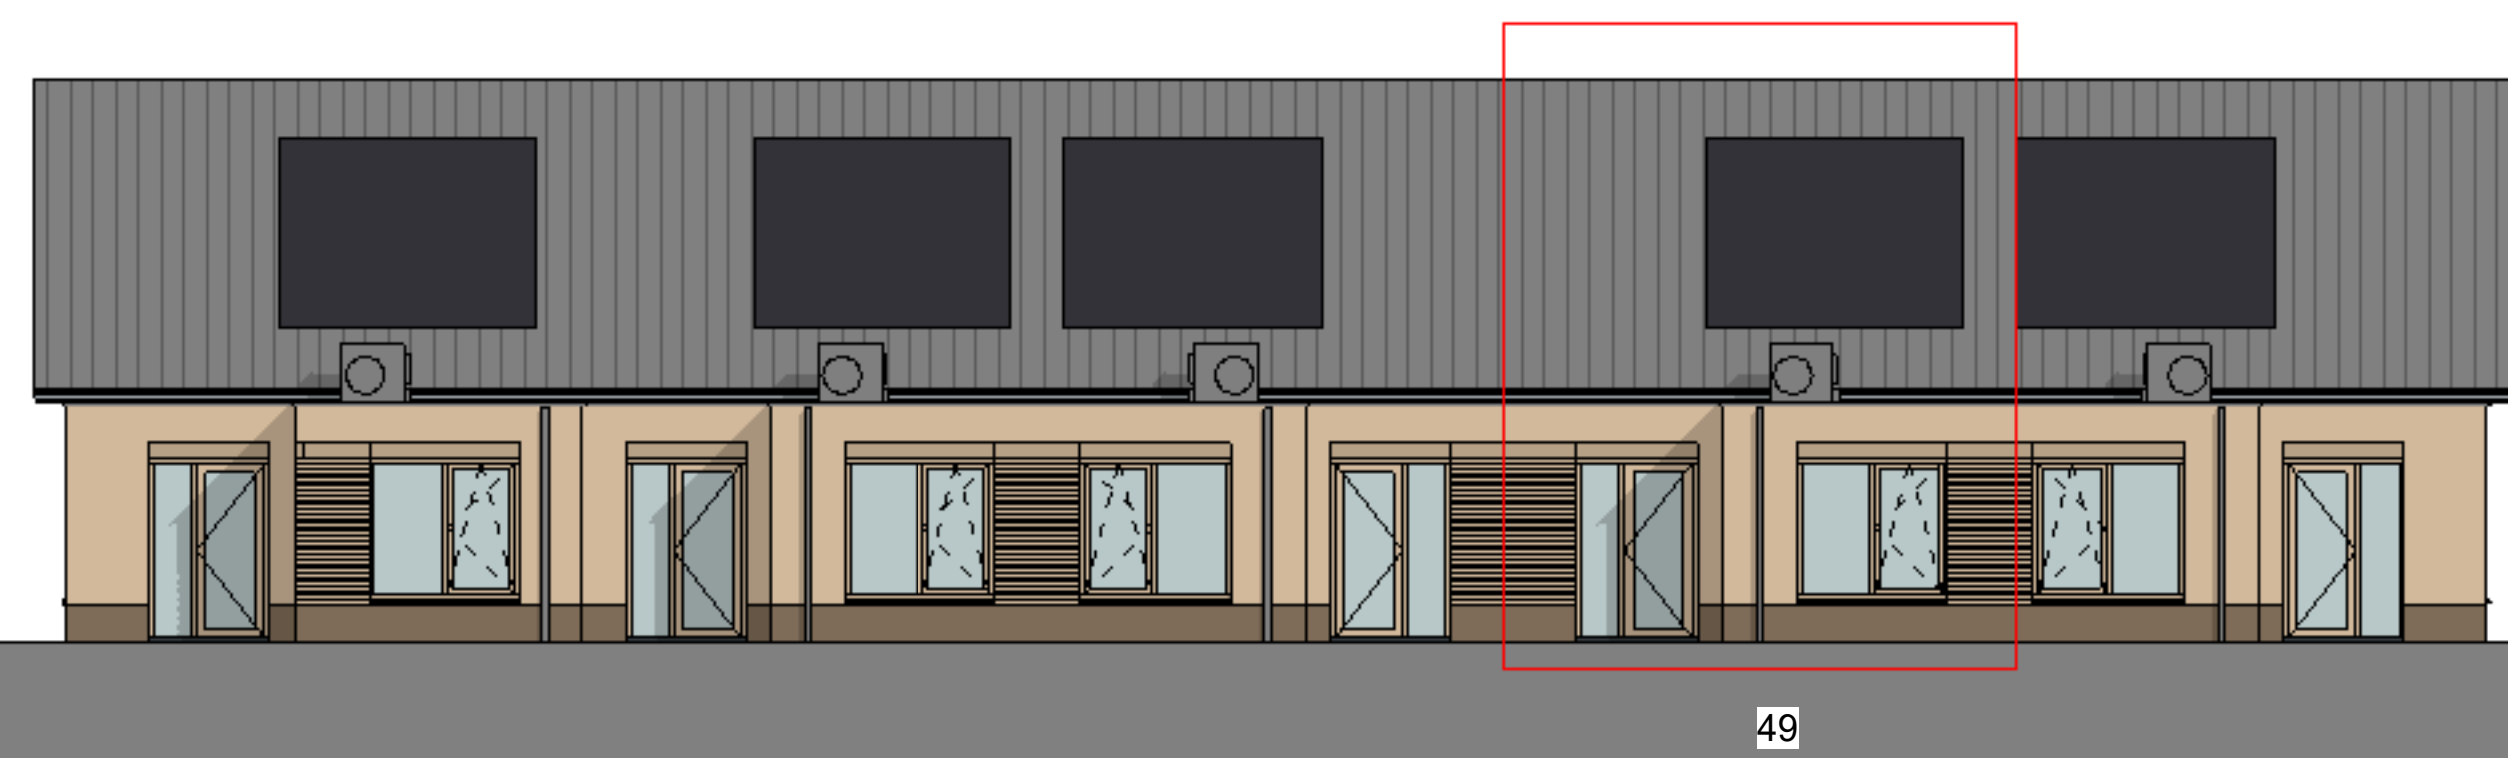

Oostgevel
1 : 100

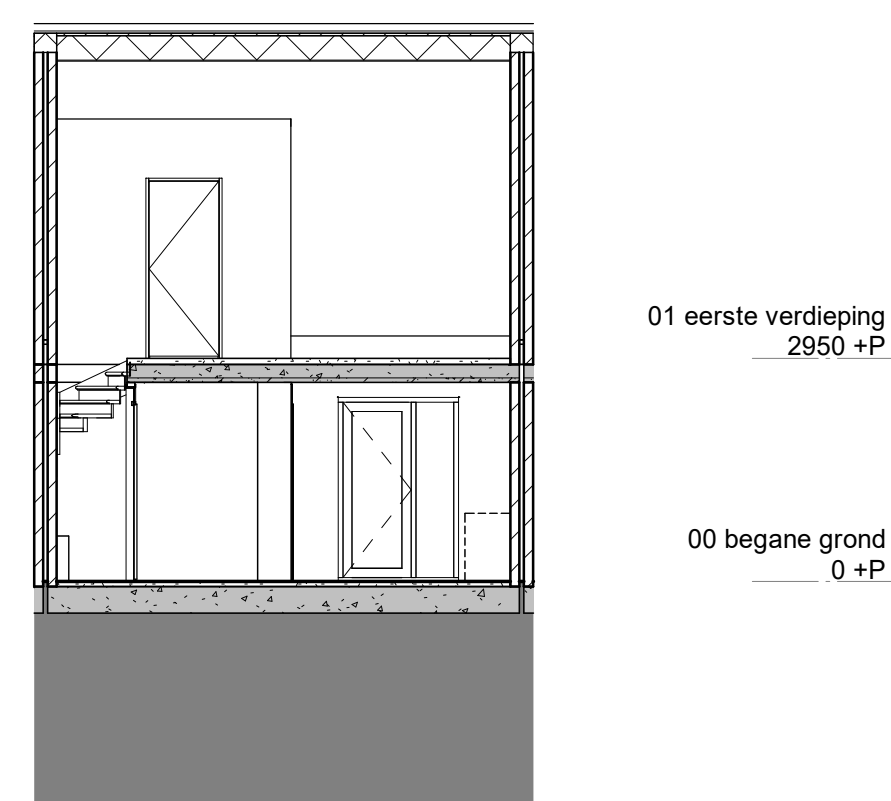

Doorsnede N-B
1 : 100

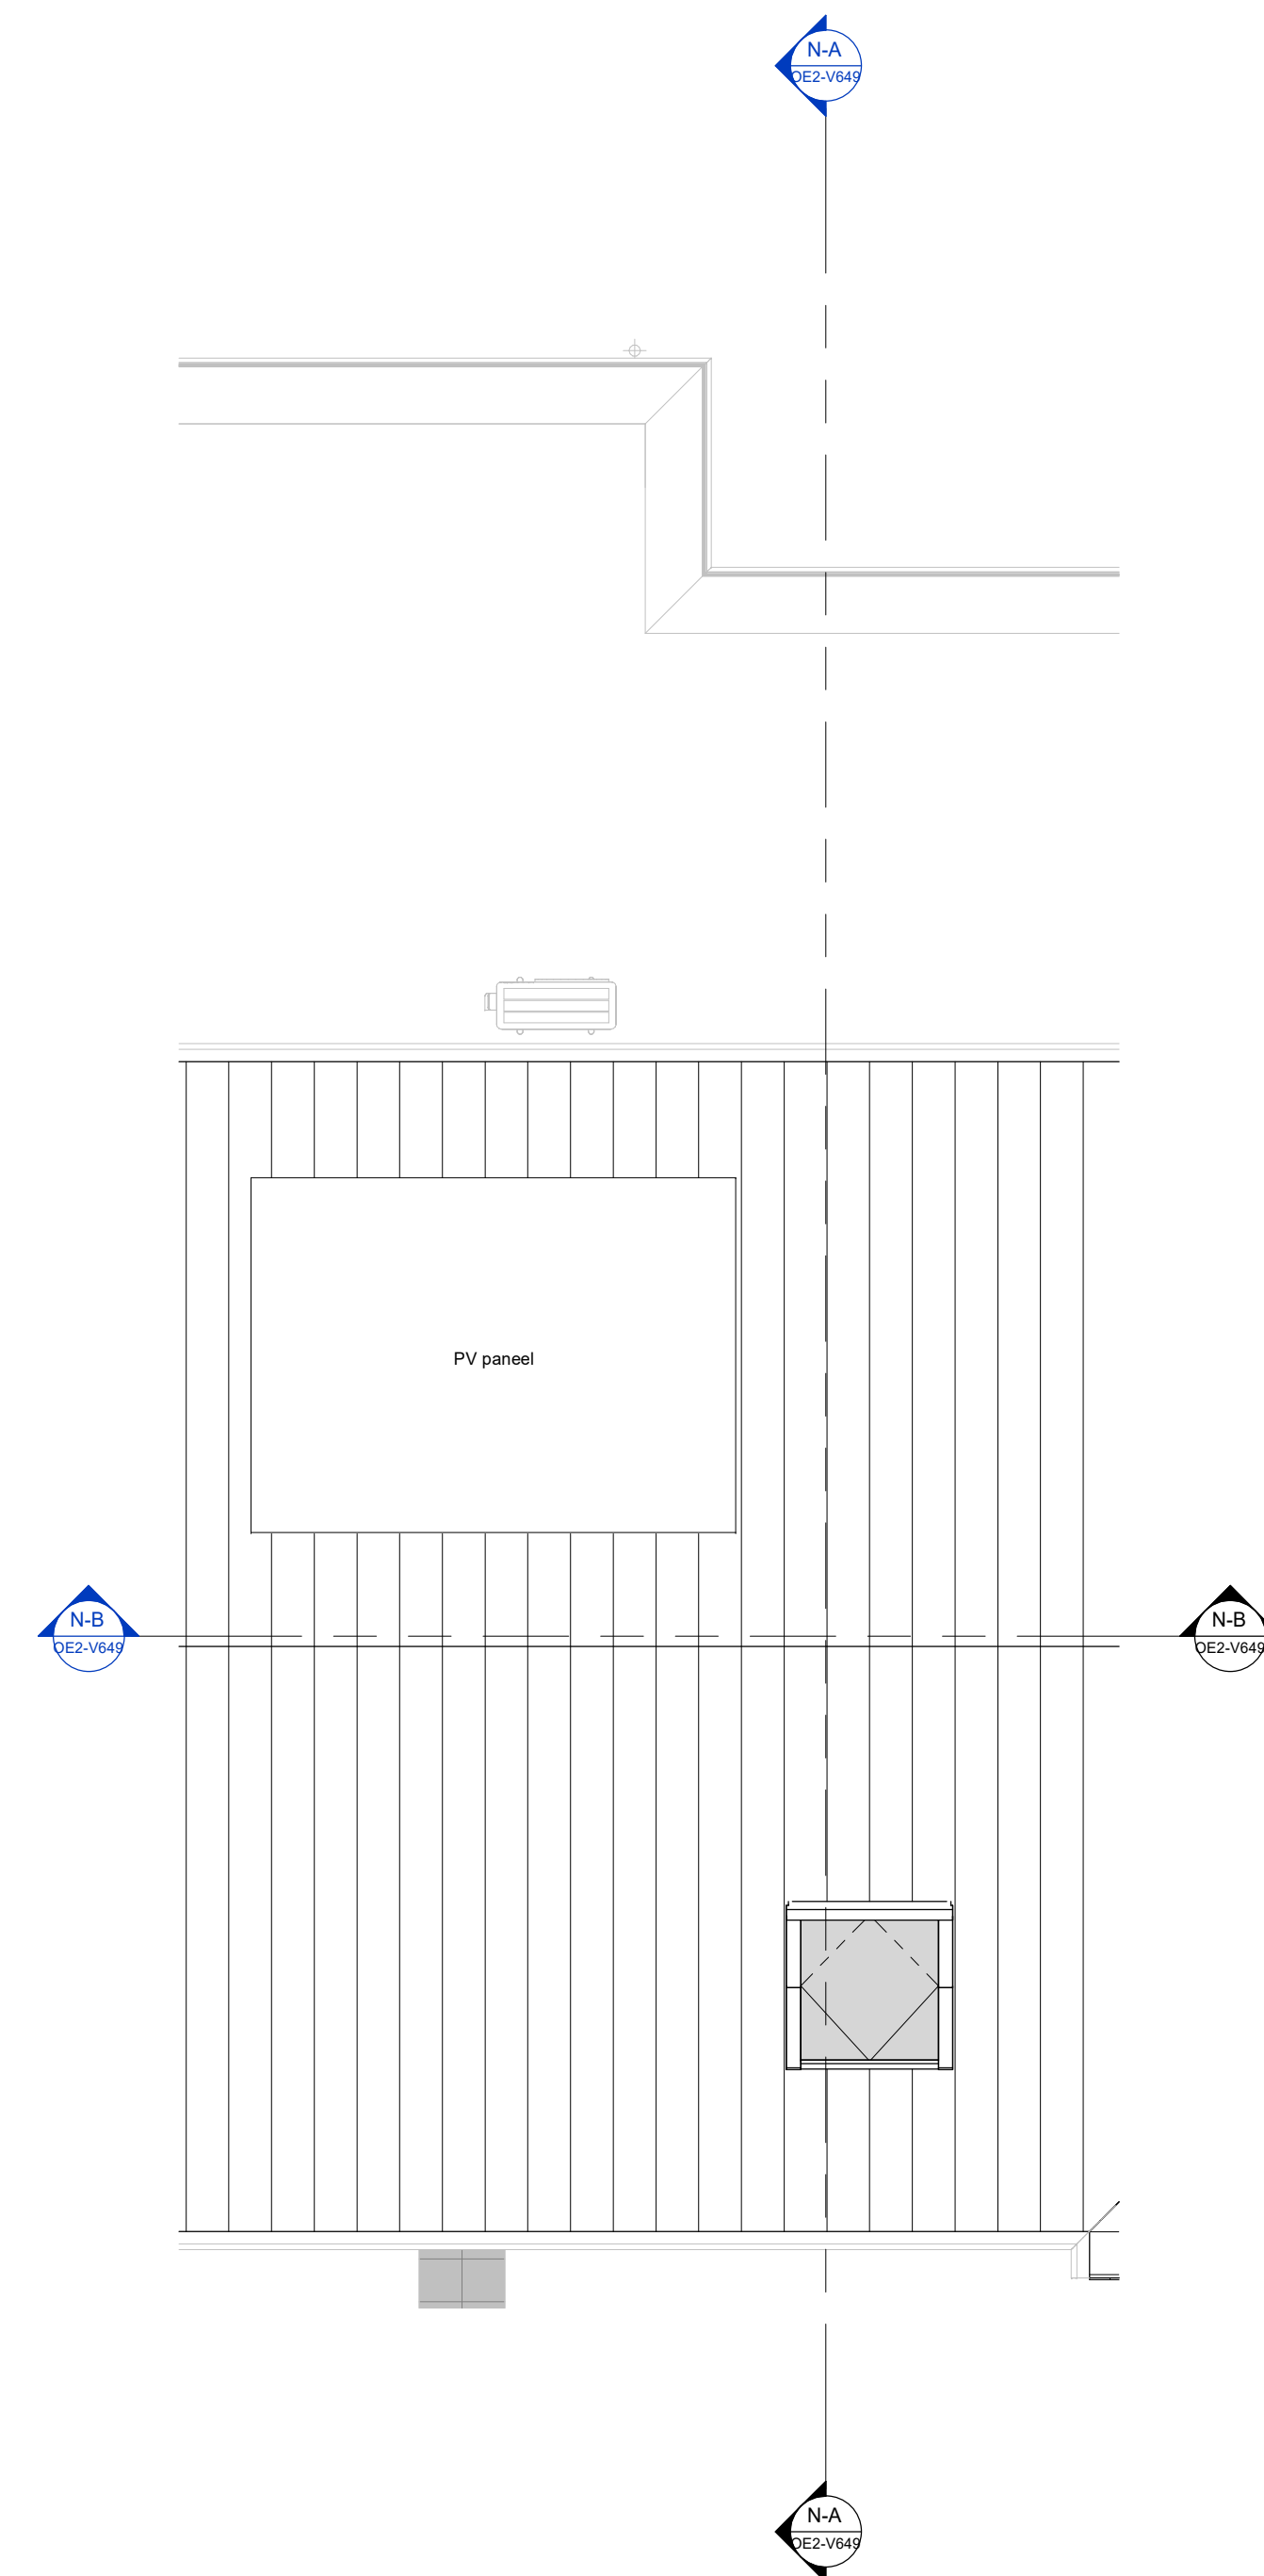

Dakaanzicht
1 : 50

- [illegible]



Gemeente: Gennep
 Sectie: D
 Nummer: 1924, 3782 en 3776
 Schaal: 1:2000

wijz. A	27-05-2026	Verkooptekoning Fase 1B
	03-12-2025	Verkooptekoning Fase 02
WIJZIGING	DATUM	OMSCHRIJVING

R4588

Heikant Gennep

CRA Vastgoed
Elzentlaan 29
5611 LH Eindhoven

Technisch Ontwerp
Verkooptekening
Verkoop kavelnummer 49

OE2-V649

MvT	SvD	1:50 / 1:100	A0	SATJplus Architecten Kastelenhof 1, 6125 XK Bomm T 040 420 55 55 www.satjplus.nl info@satjplus.nl	SATJplus Architecten de la id van de DNA, werkzame conform ISO 9001 certificatie
projectleider	tekenaar	schaal	formaat		



SATIJNplus Architecten