




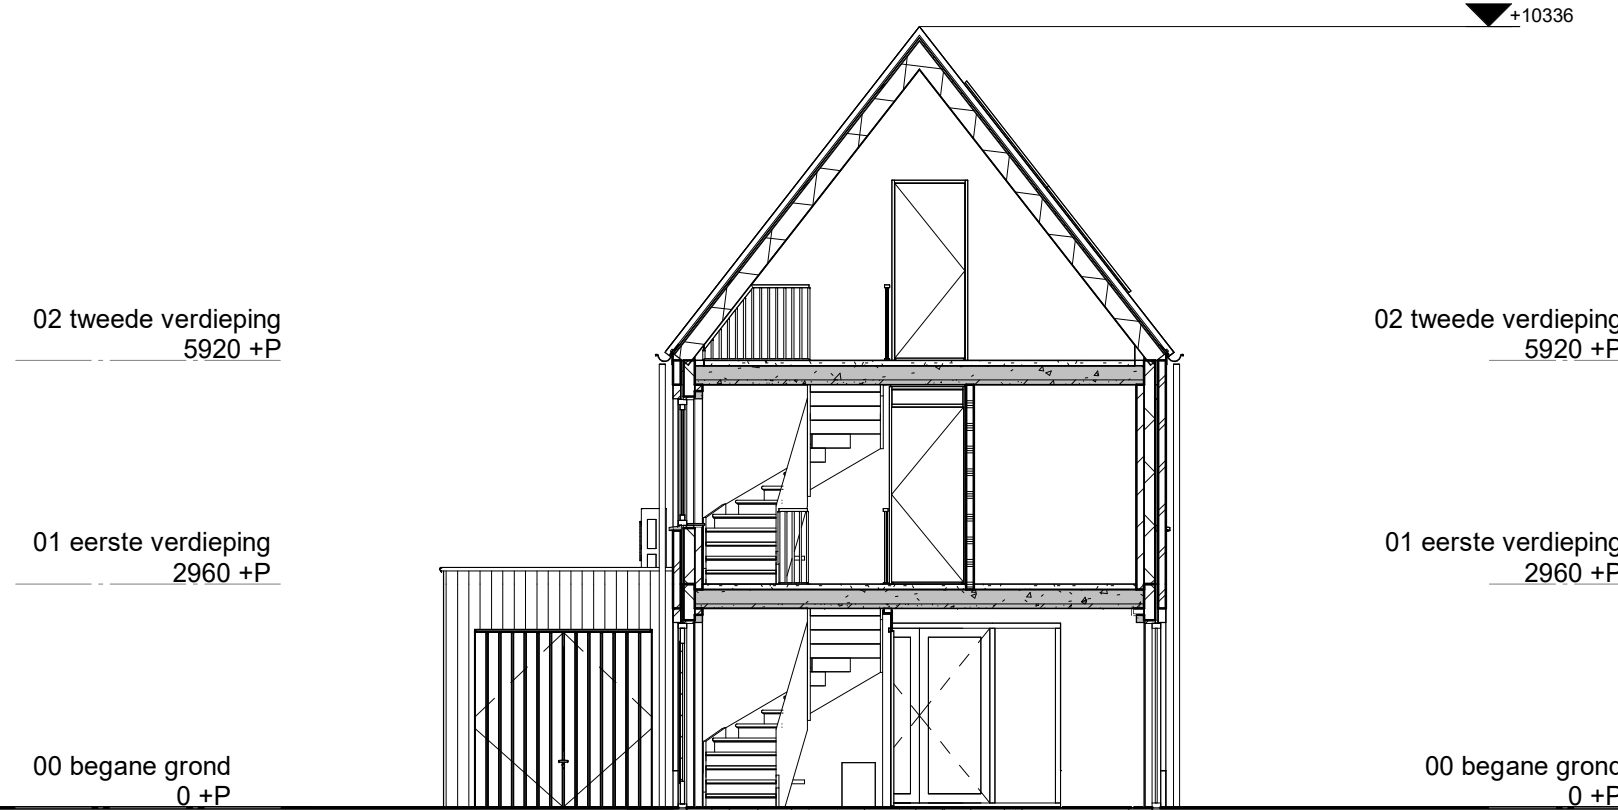


Doorsnede N-B
1 : 100

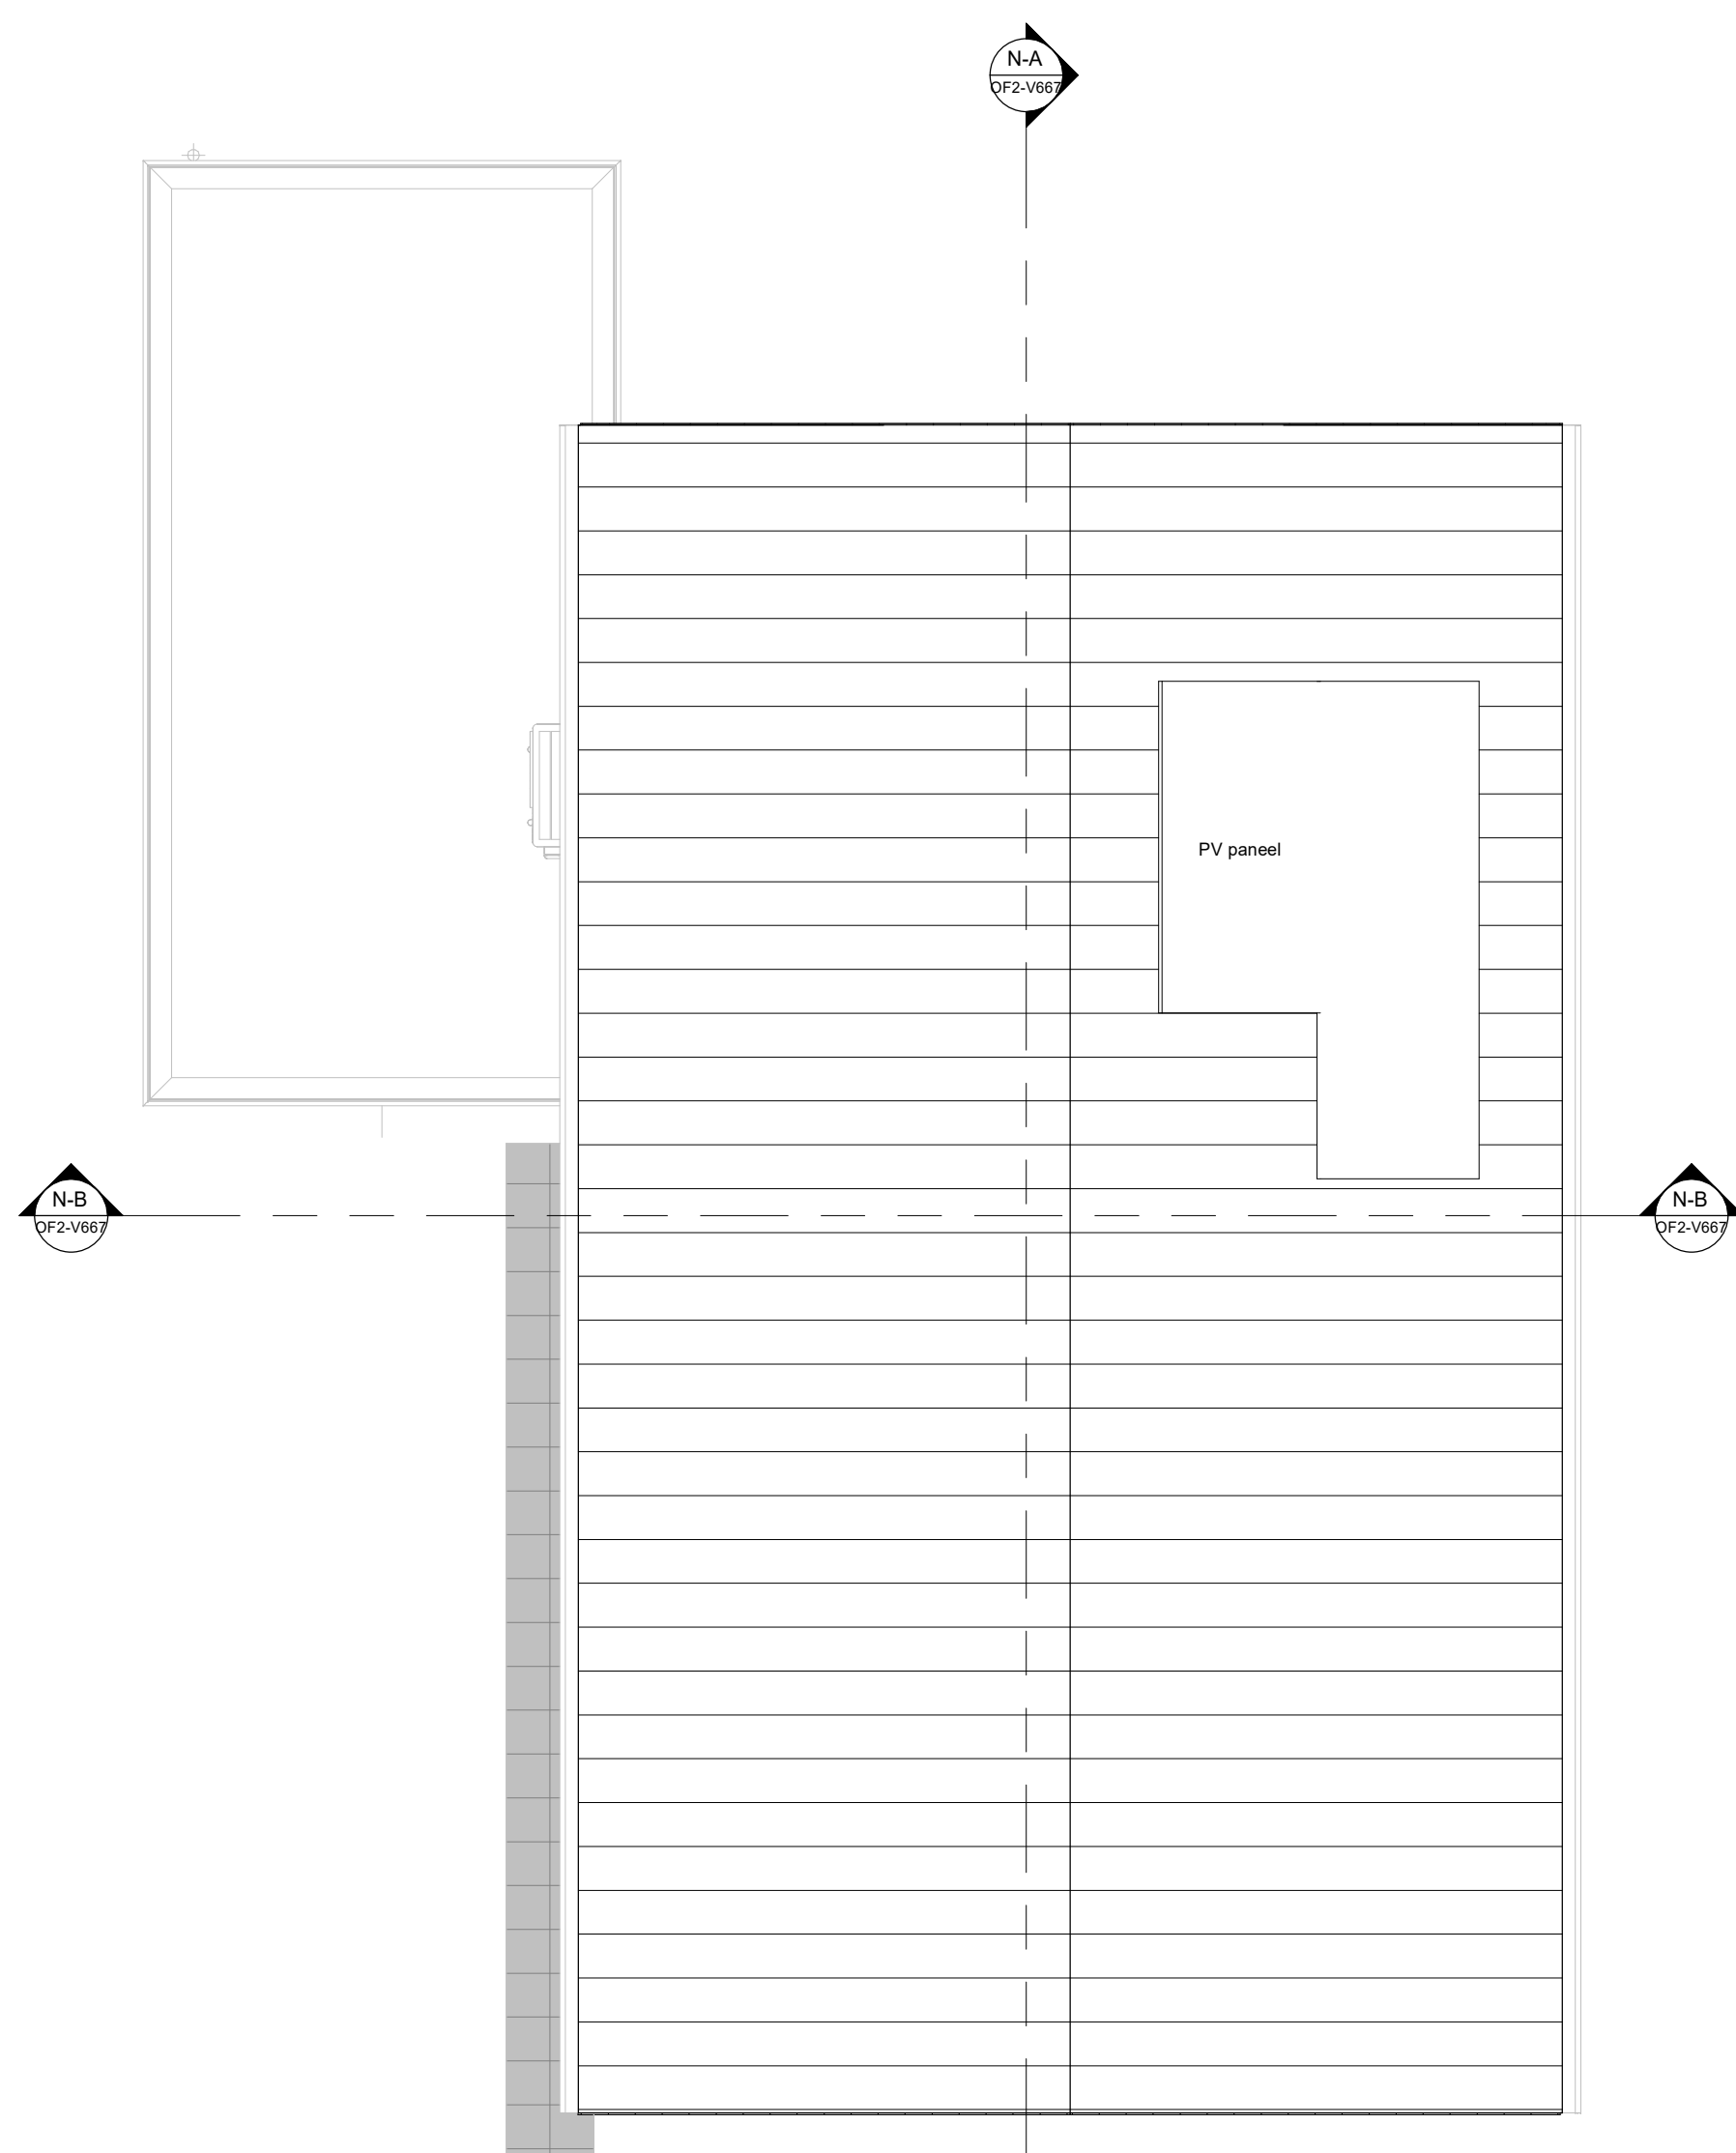

Dakaanzicht

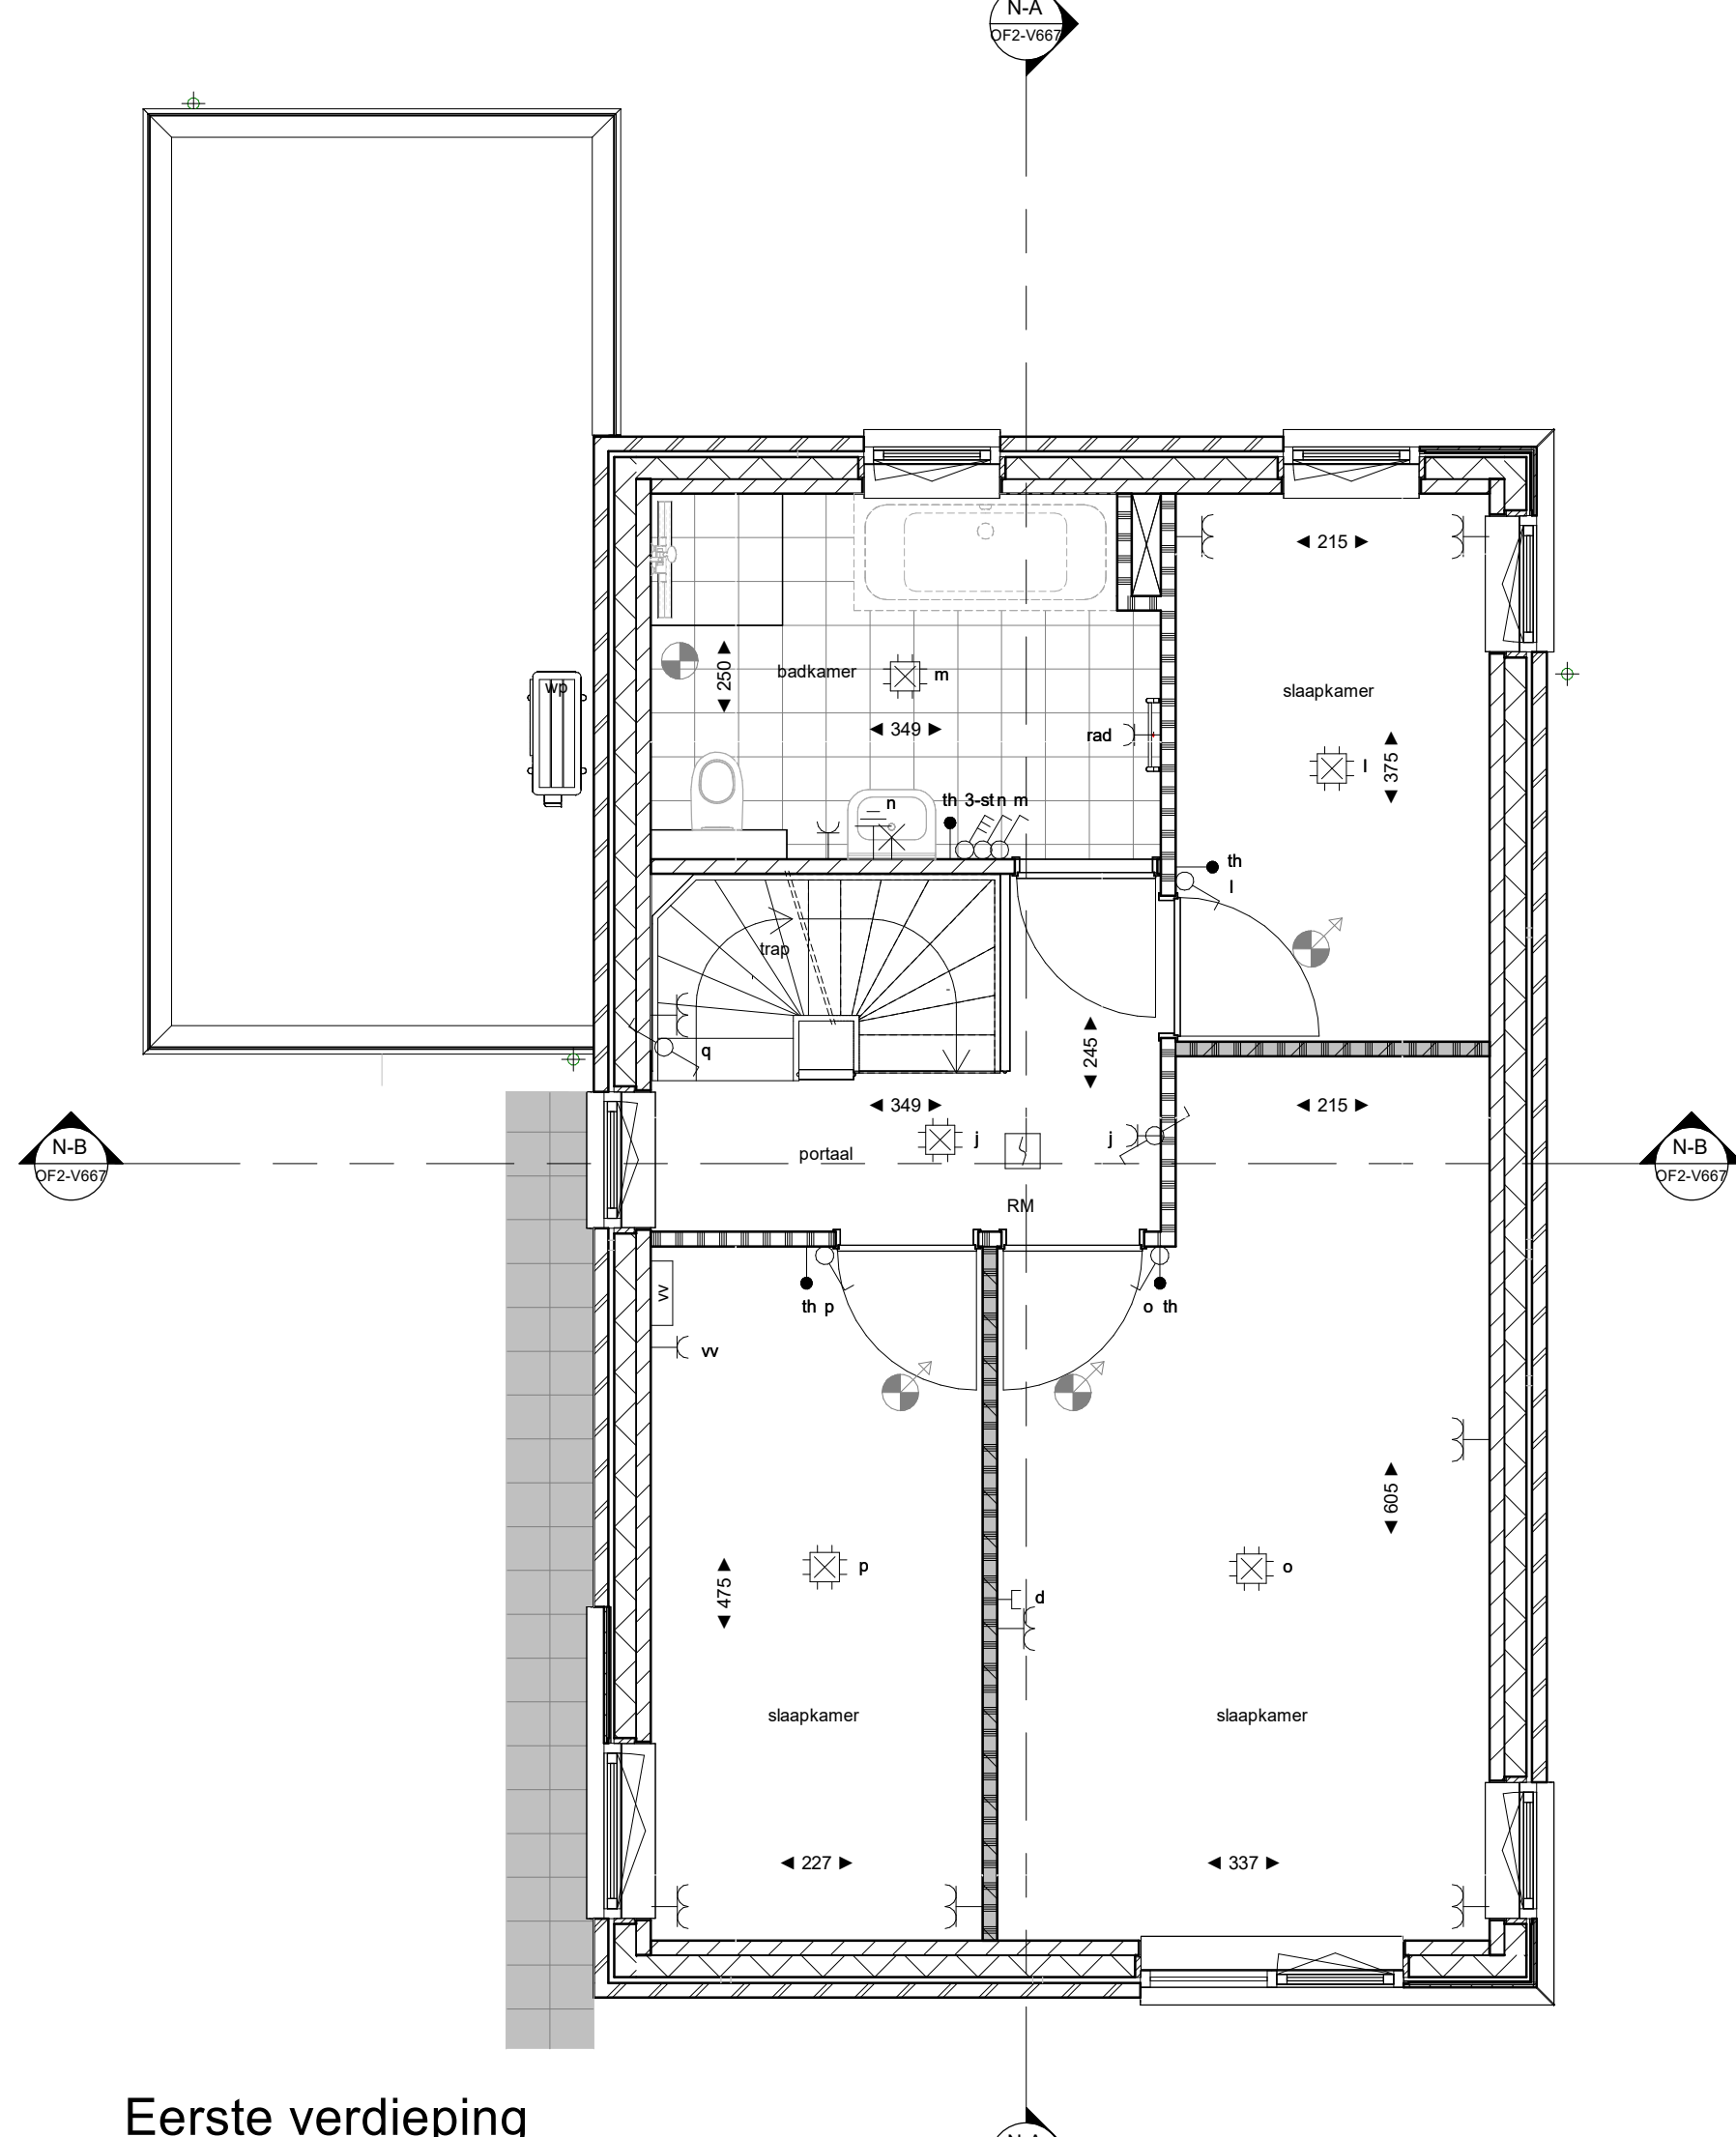

Eerste verdieping
1 : 50

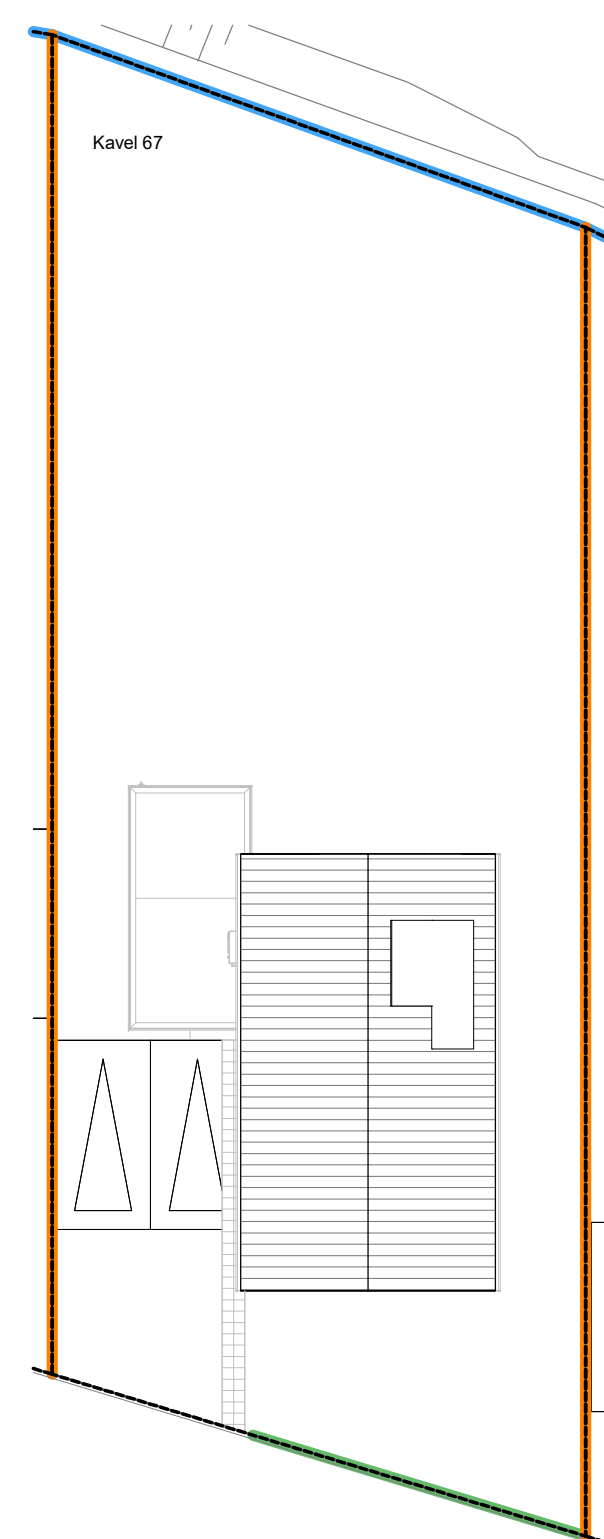

Kavel
1 : 200

- [illegible]



Gemeente: Gennep
 Sectie: D
 Nummer: 1924, 3762 en 377
 Schaal: 1:2000

WILZIGING 25-06-2026 Verkooptekering Fase 01
 DATUM OMSCHRIJVING

R4588

Heikant Gennep

CRA Vastgoed
Elzentlaan 29
5611 LH Eindhoven

Technisch Ontwerp
Verkooptekening
Verkoop kavelnummer 67

OF2-V667

tokening nr

MvT

projectleider

erkoepelering Fase 01C	DEFINITEF
MORUBIUSMO	STATUS

[illegible]

00

00

en

67 onderdeel

SATIÏNplus A

SoD	1:50 / 1:100	AO
		SA77, Aplus Architekten

SVD	1.507 1.100	AV	Katholiek 1, 6121 XK Borm	
telefoon		formaat	Postbus 210, 6120 BA Borm	www.svdj
			T 045 420 55 55	info@svdj



SATIJNplus Architecten

Deze tekening is eigendom van SAZijhuis Architecten.
en mag zonder schriftelijk toestemming van de ontwerper niet worden gebruikt.

SATIplus Architecten
Kastanienhof 1, 6121 XK Born SATIplus Architecten
Postbus 210, 6122 BA Born www.satiplus.nl lid van de BNA, werkd

T 045 430 55 55 info@saripius.nl conform ISO 9001 cert.