


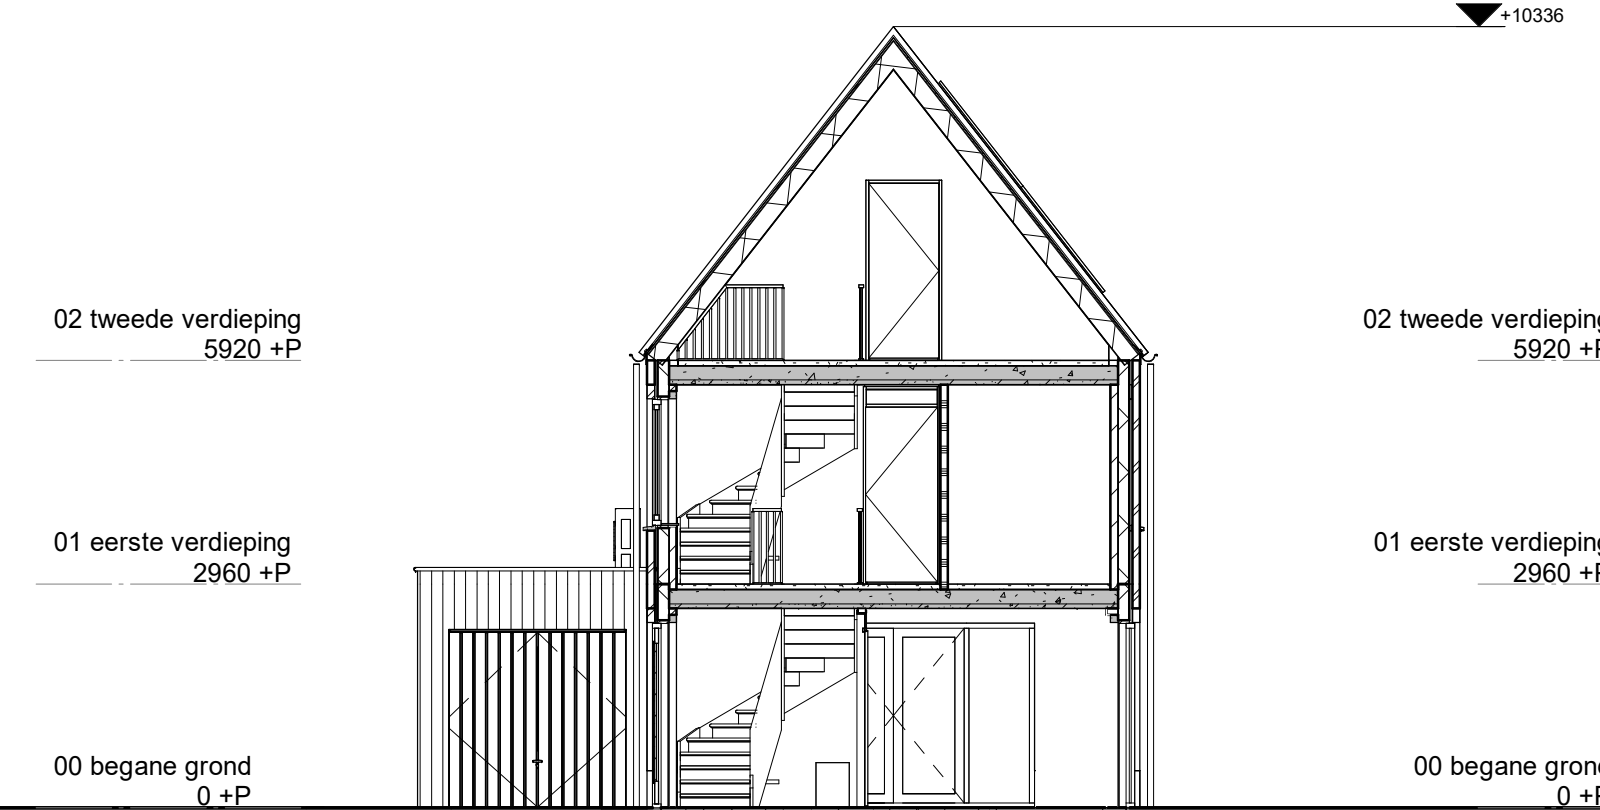


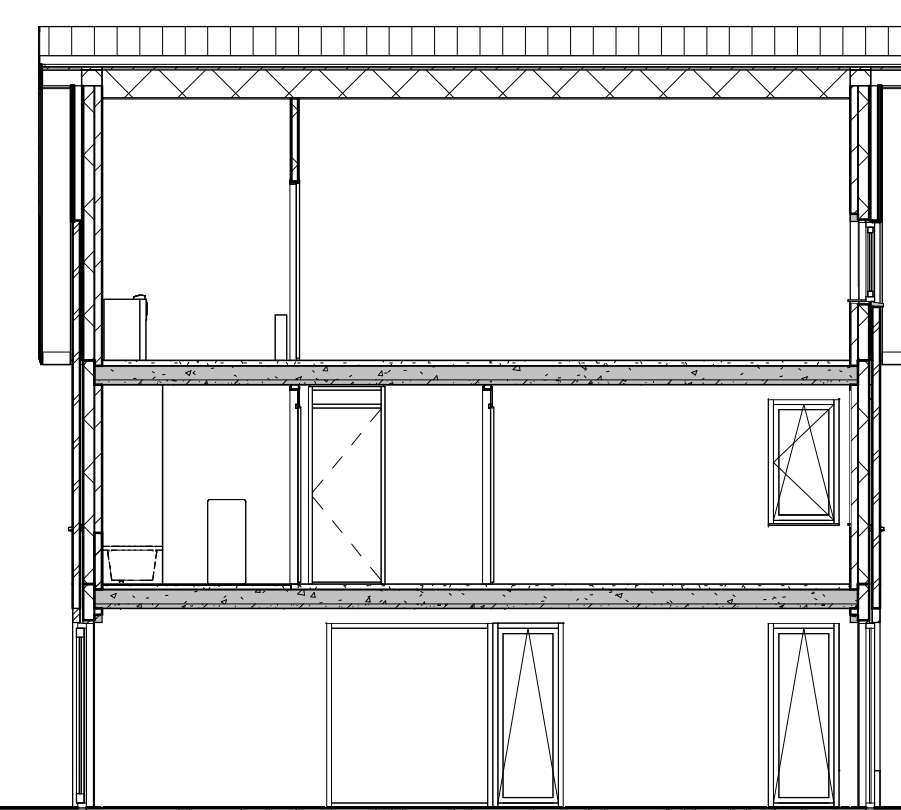


Doorsnede N-B
1 : 100

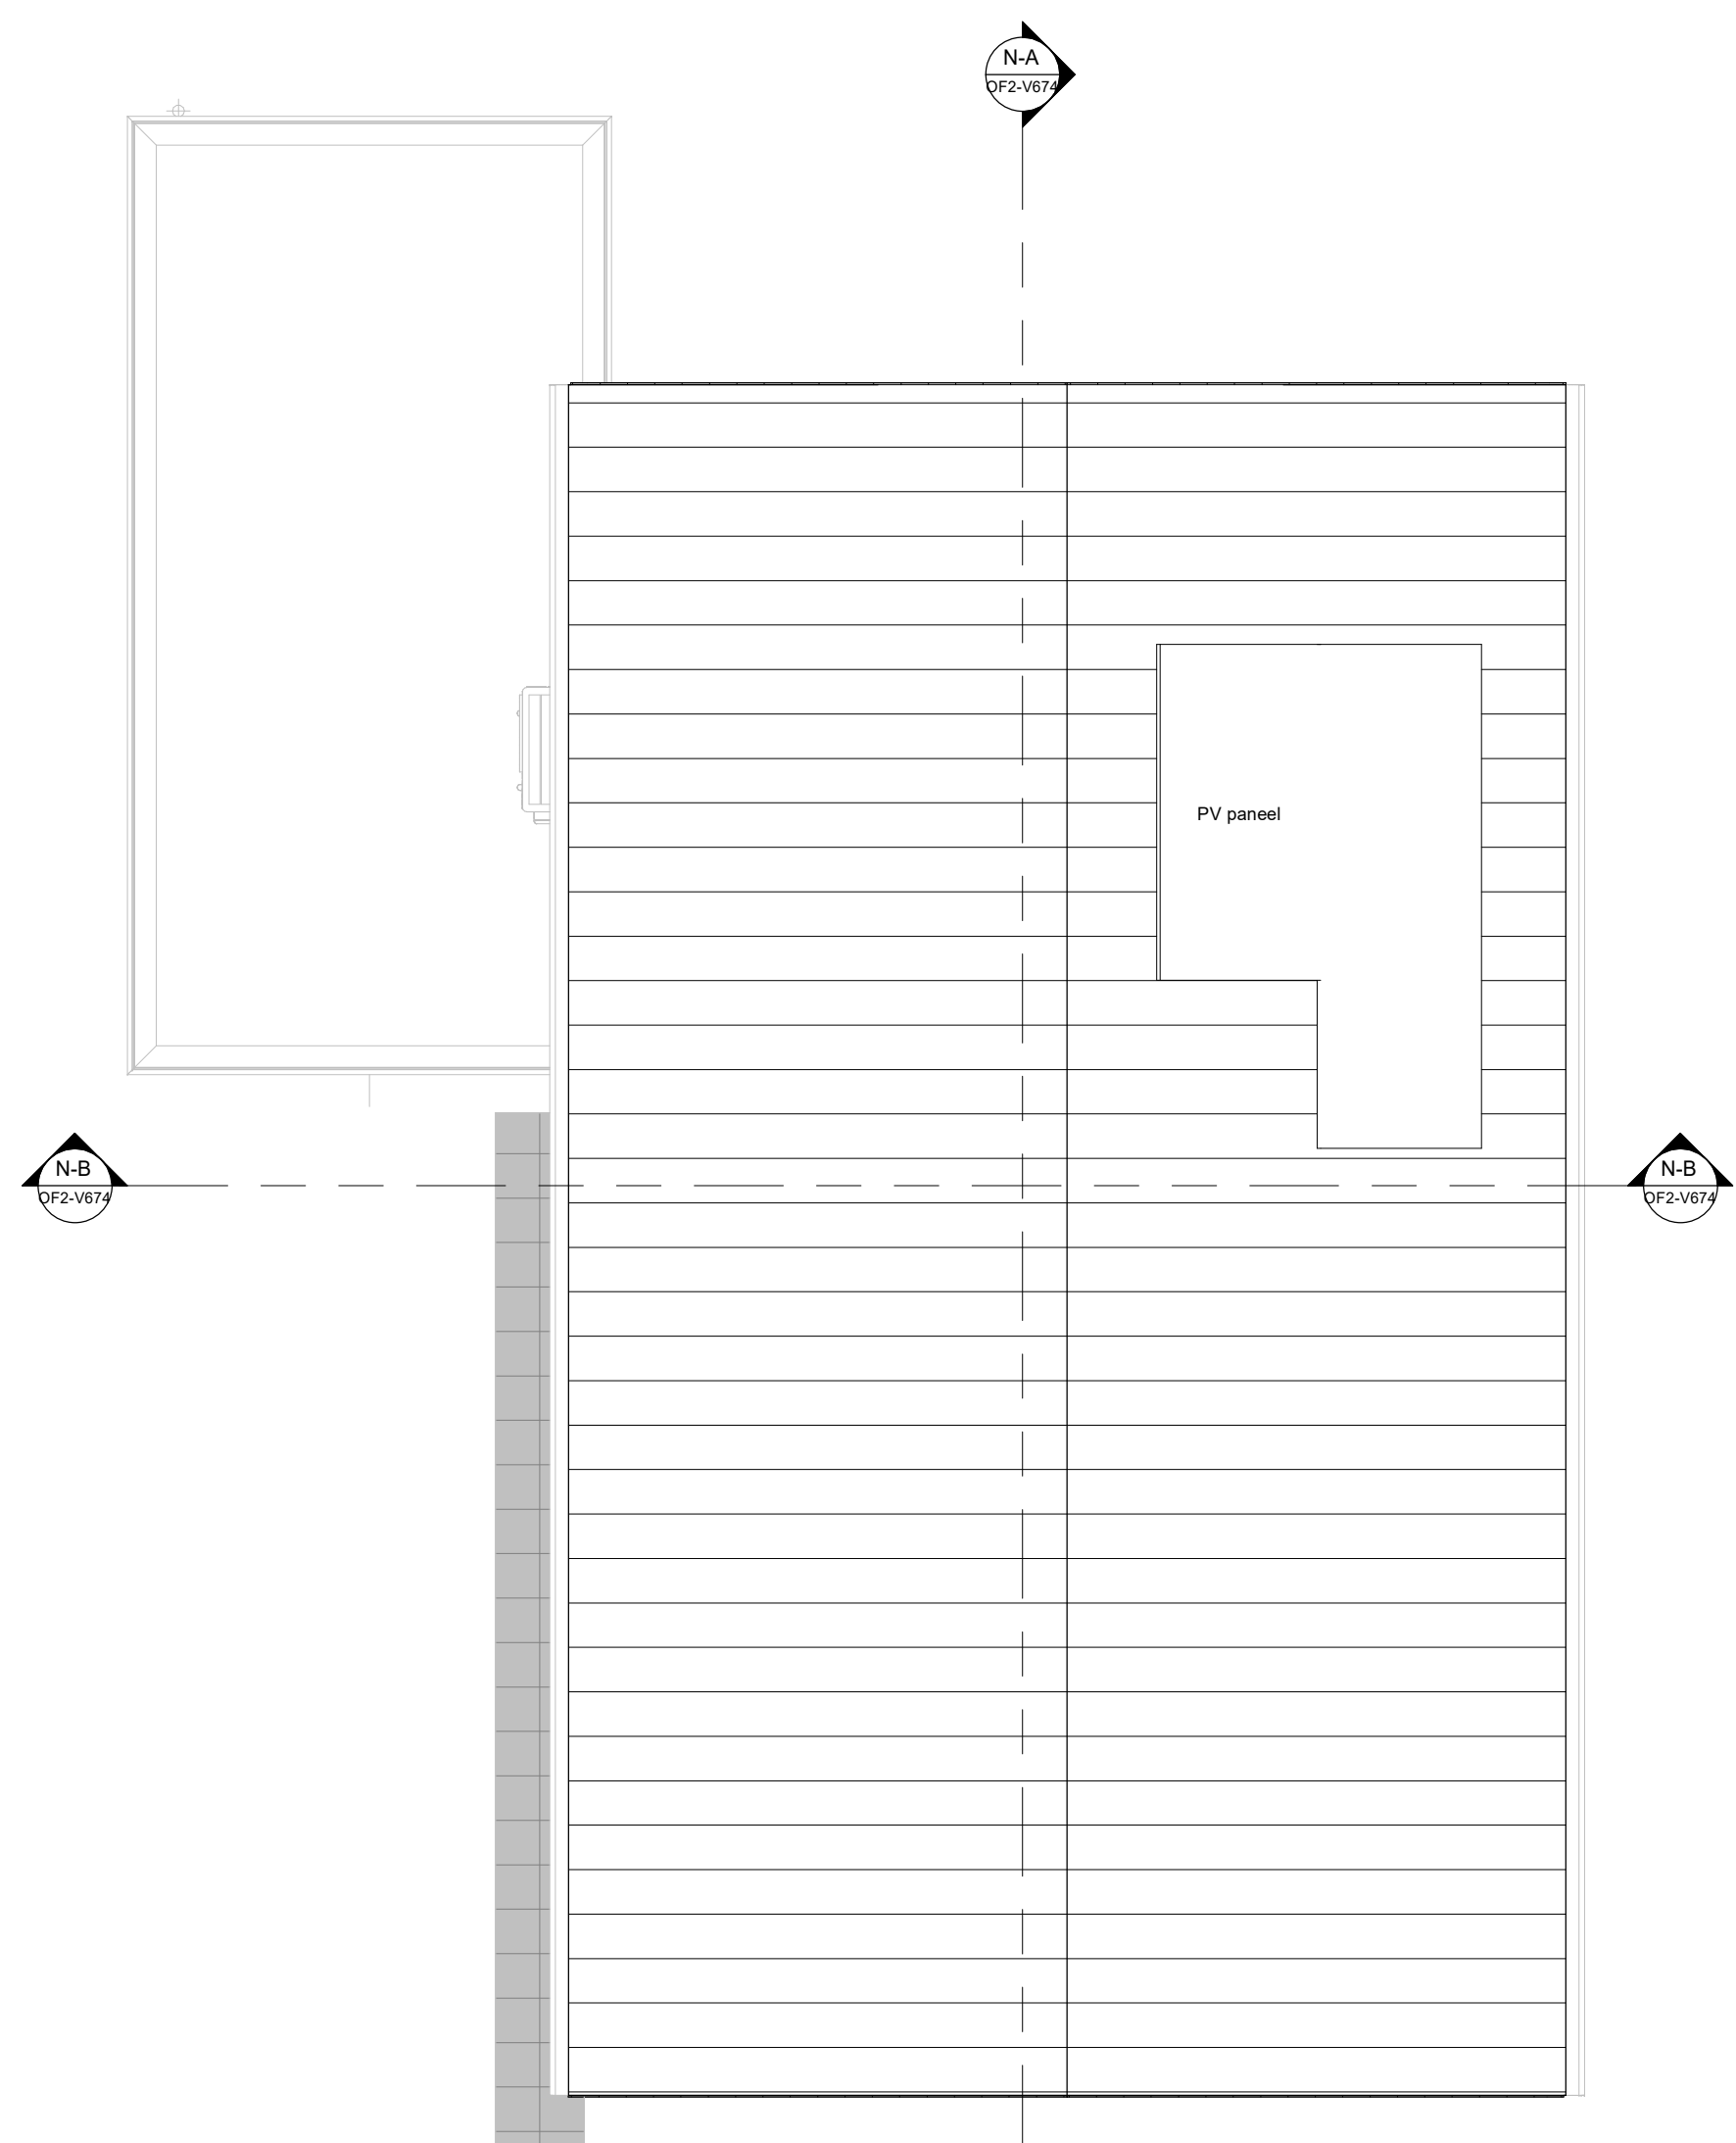

Dakaanzicht
1 : 50

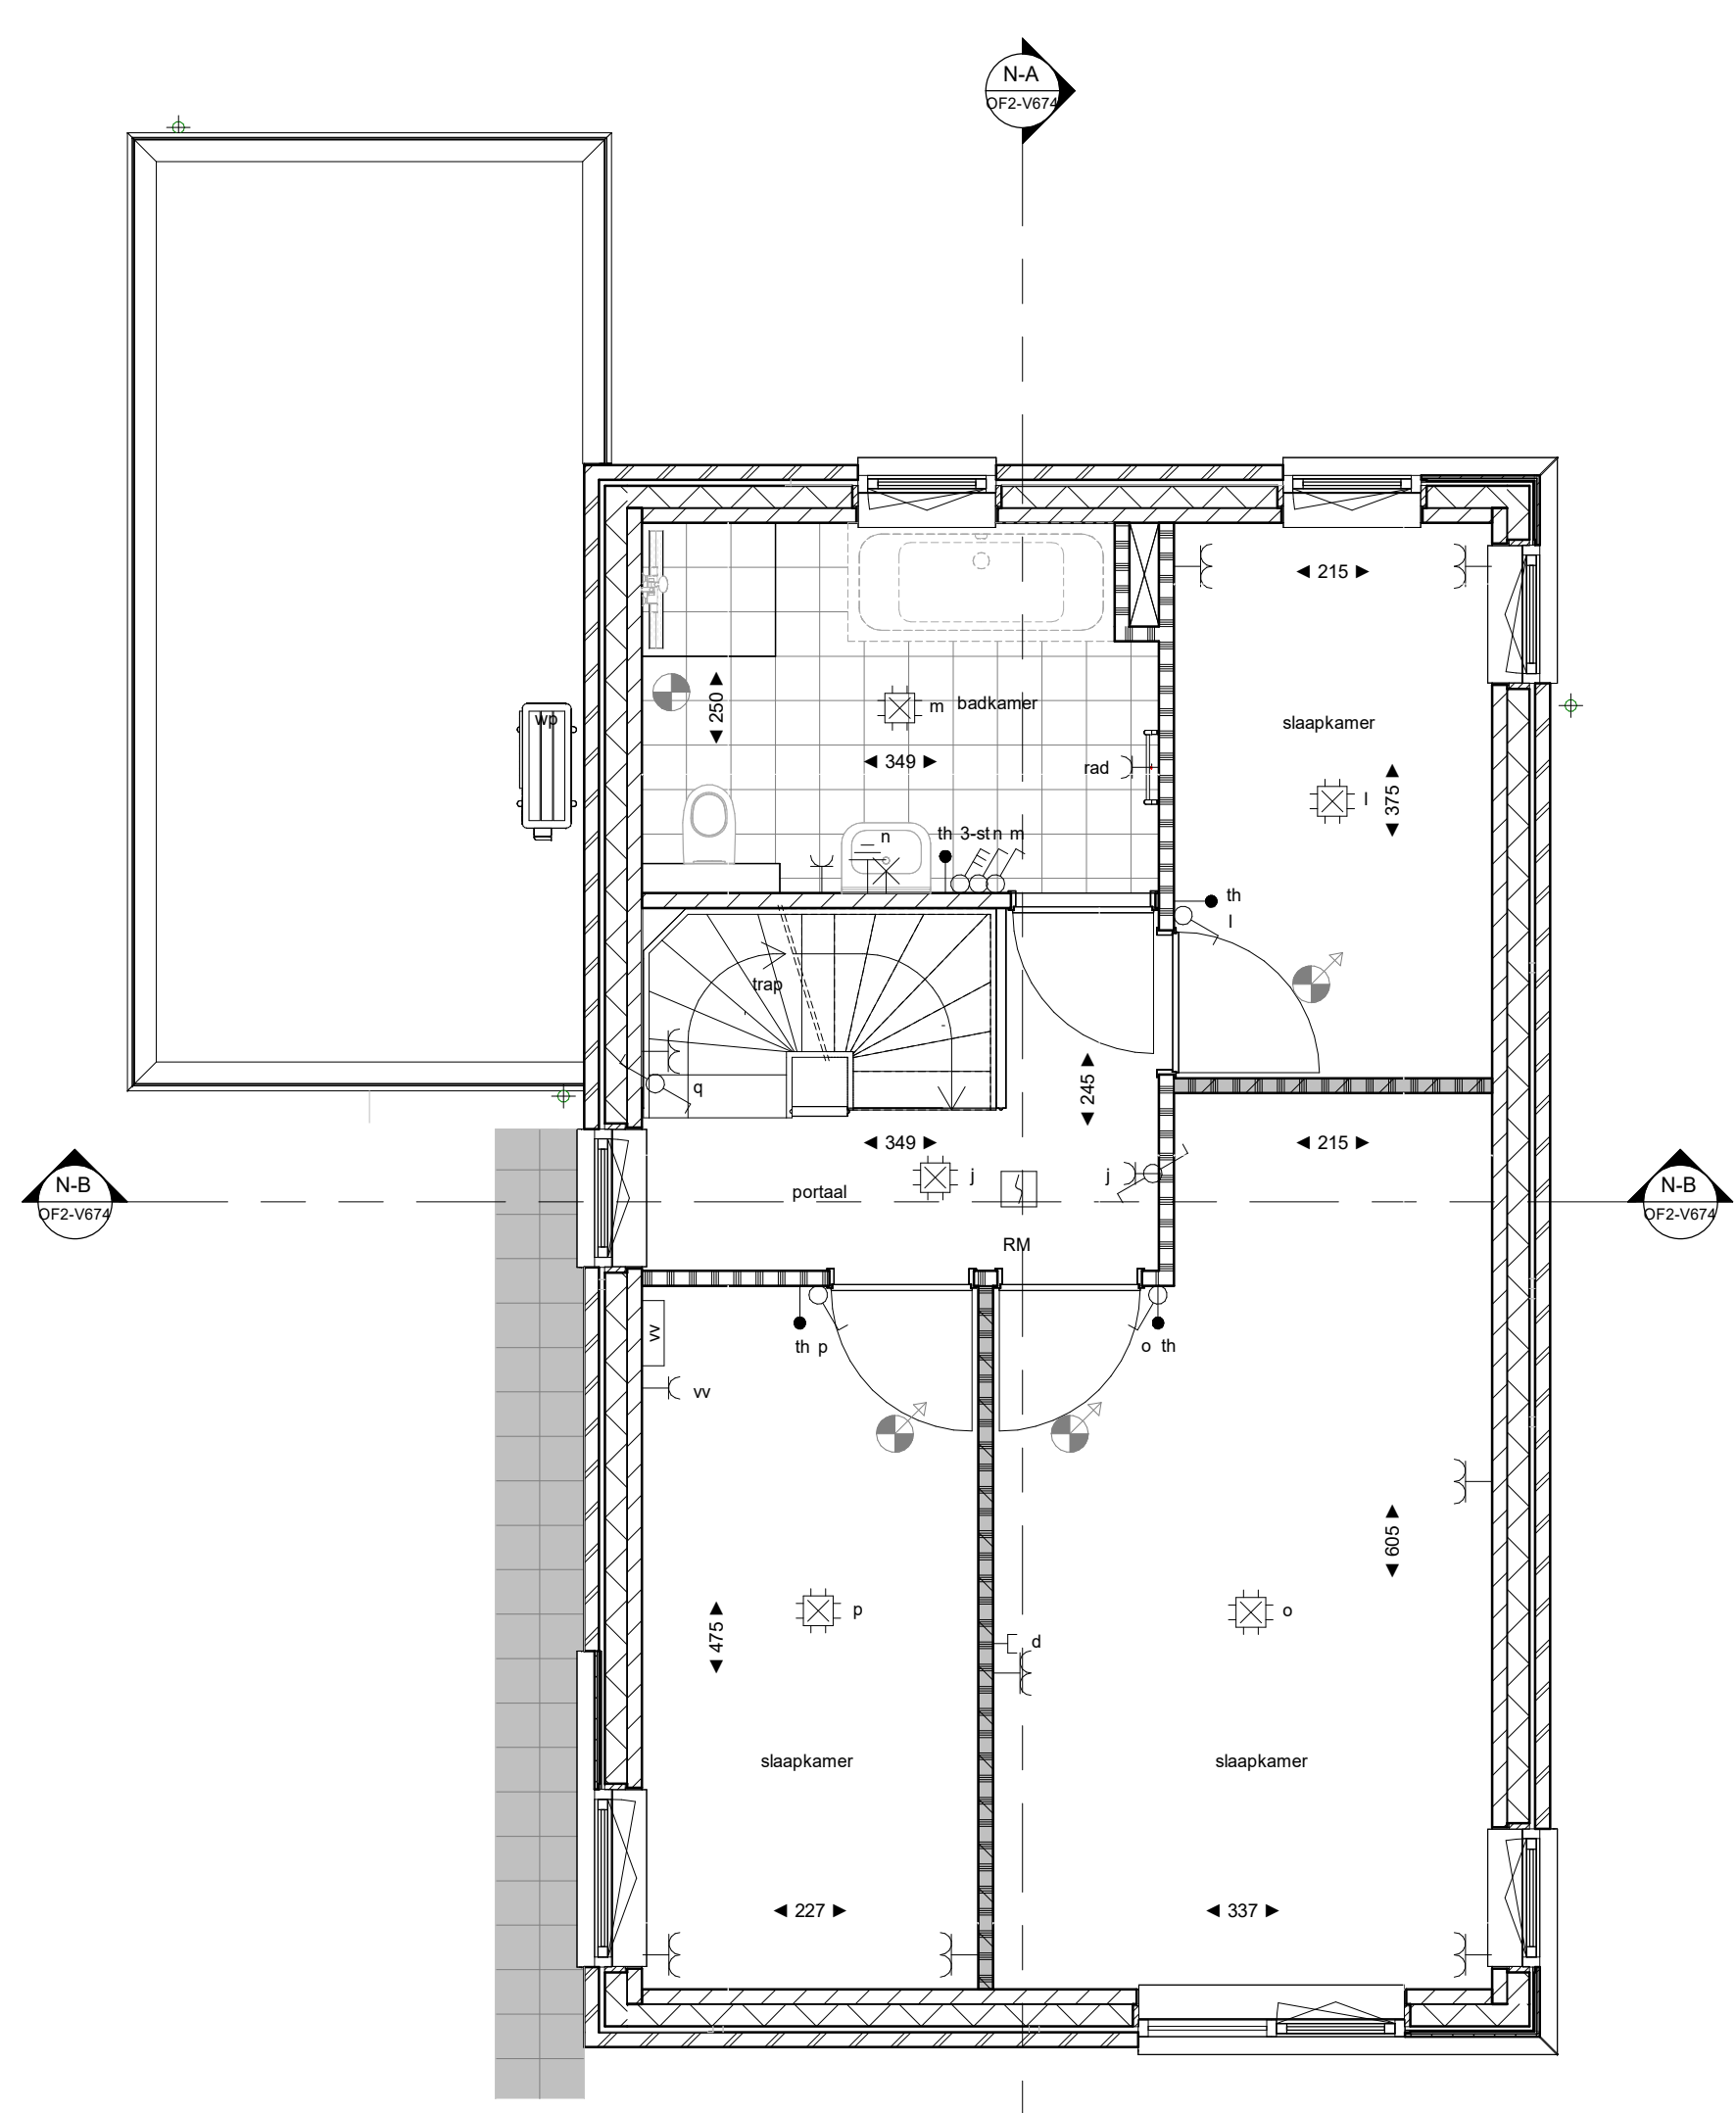

Eerste verdieping
1 : 50

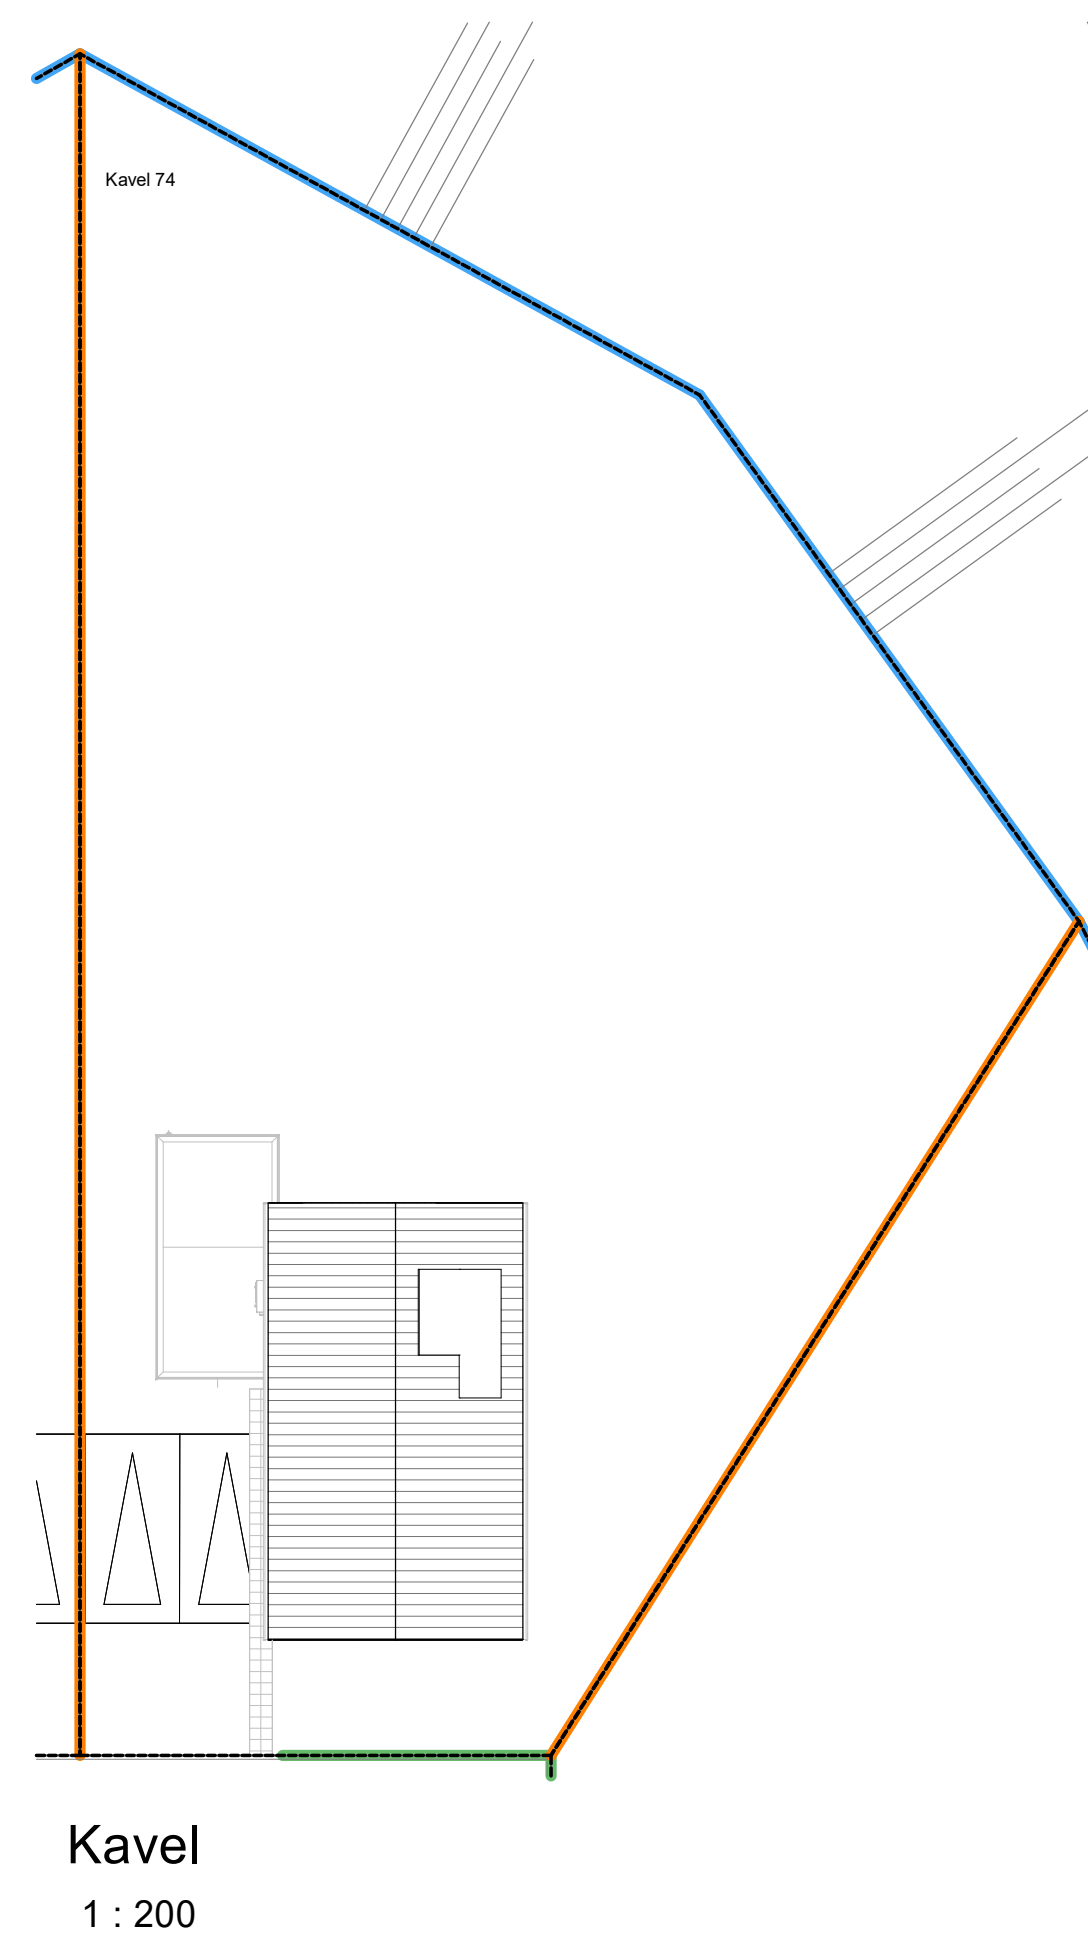[illegible]

	Gemeente:	Gennep	
	Numerus:	D 1924, 3762 en 3763	
	Schacht:	1-200	

25-06-2025	Vervolgopdraving Fase 01C	DEFINITIEF
WUDDING	SATMUM	OPDRACHT

R4588

Heikant Gennep

CRA Vastgoed
Eizenland 29
5611 LH Eindhoven

Technisch Ontwerp
Verkoopoplegging
Verkoop kavelsnummer 74

OF2-V674

ontleend uit

MvT SVD 1:50 / 1:100 A0

SATINplus Architecten
 L&H Nijlaars Architecten
 Kerkstraat 1 • 6121 WK Bennekom
 Postbus 102 • 6120 BA Bennekom www.satinplus.nl tel: +31 (0)45 566 6666