




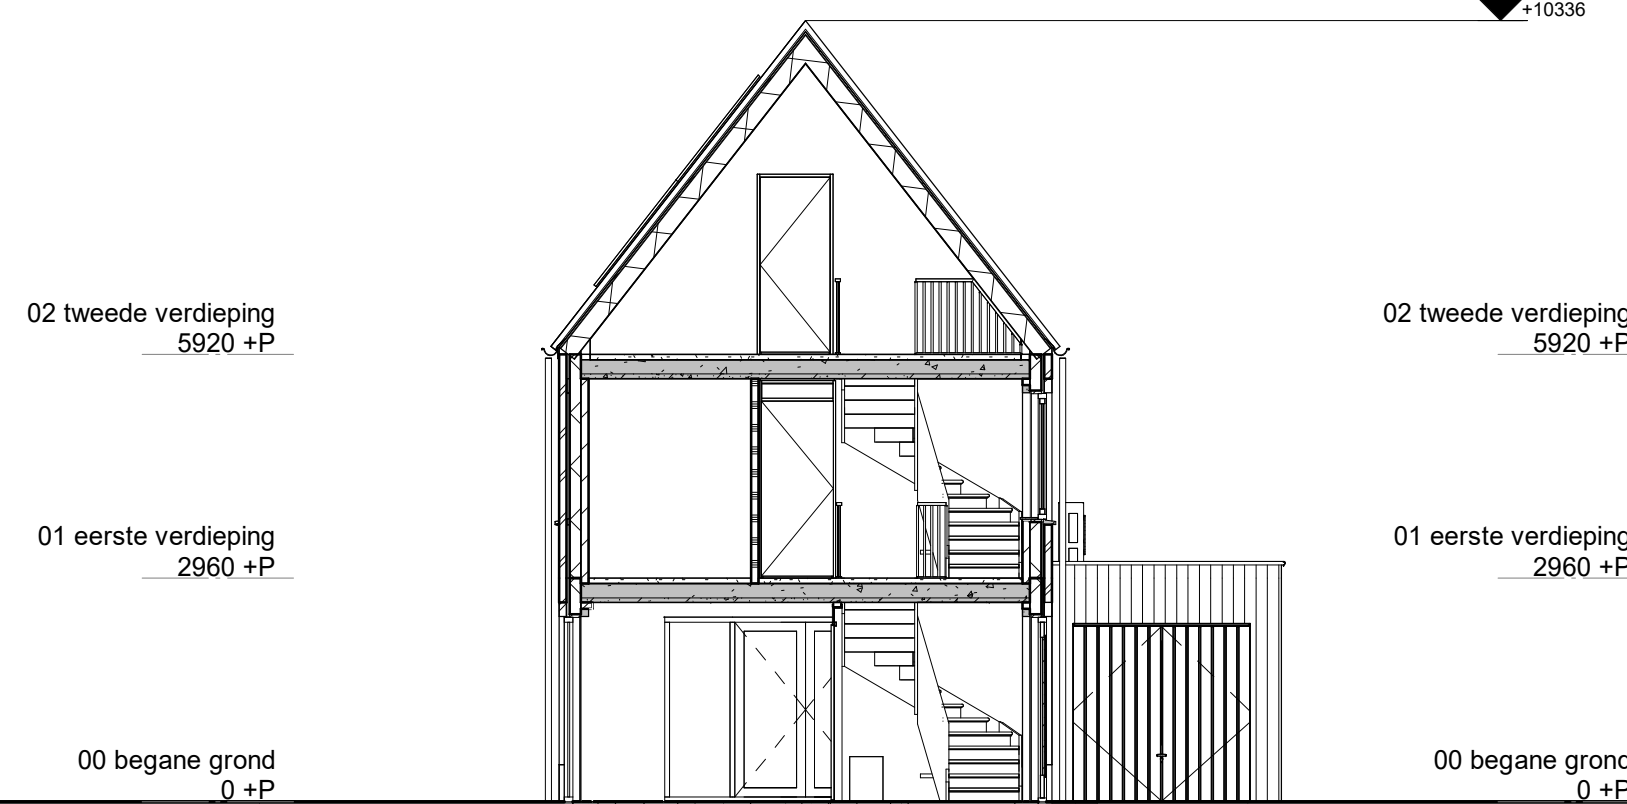


Doorsnede N-B
1 : 100

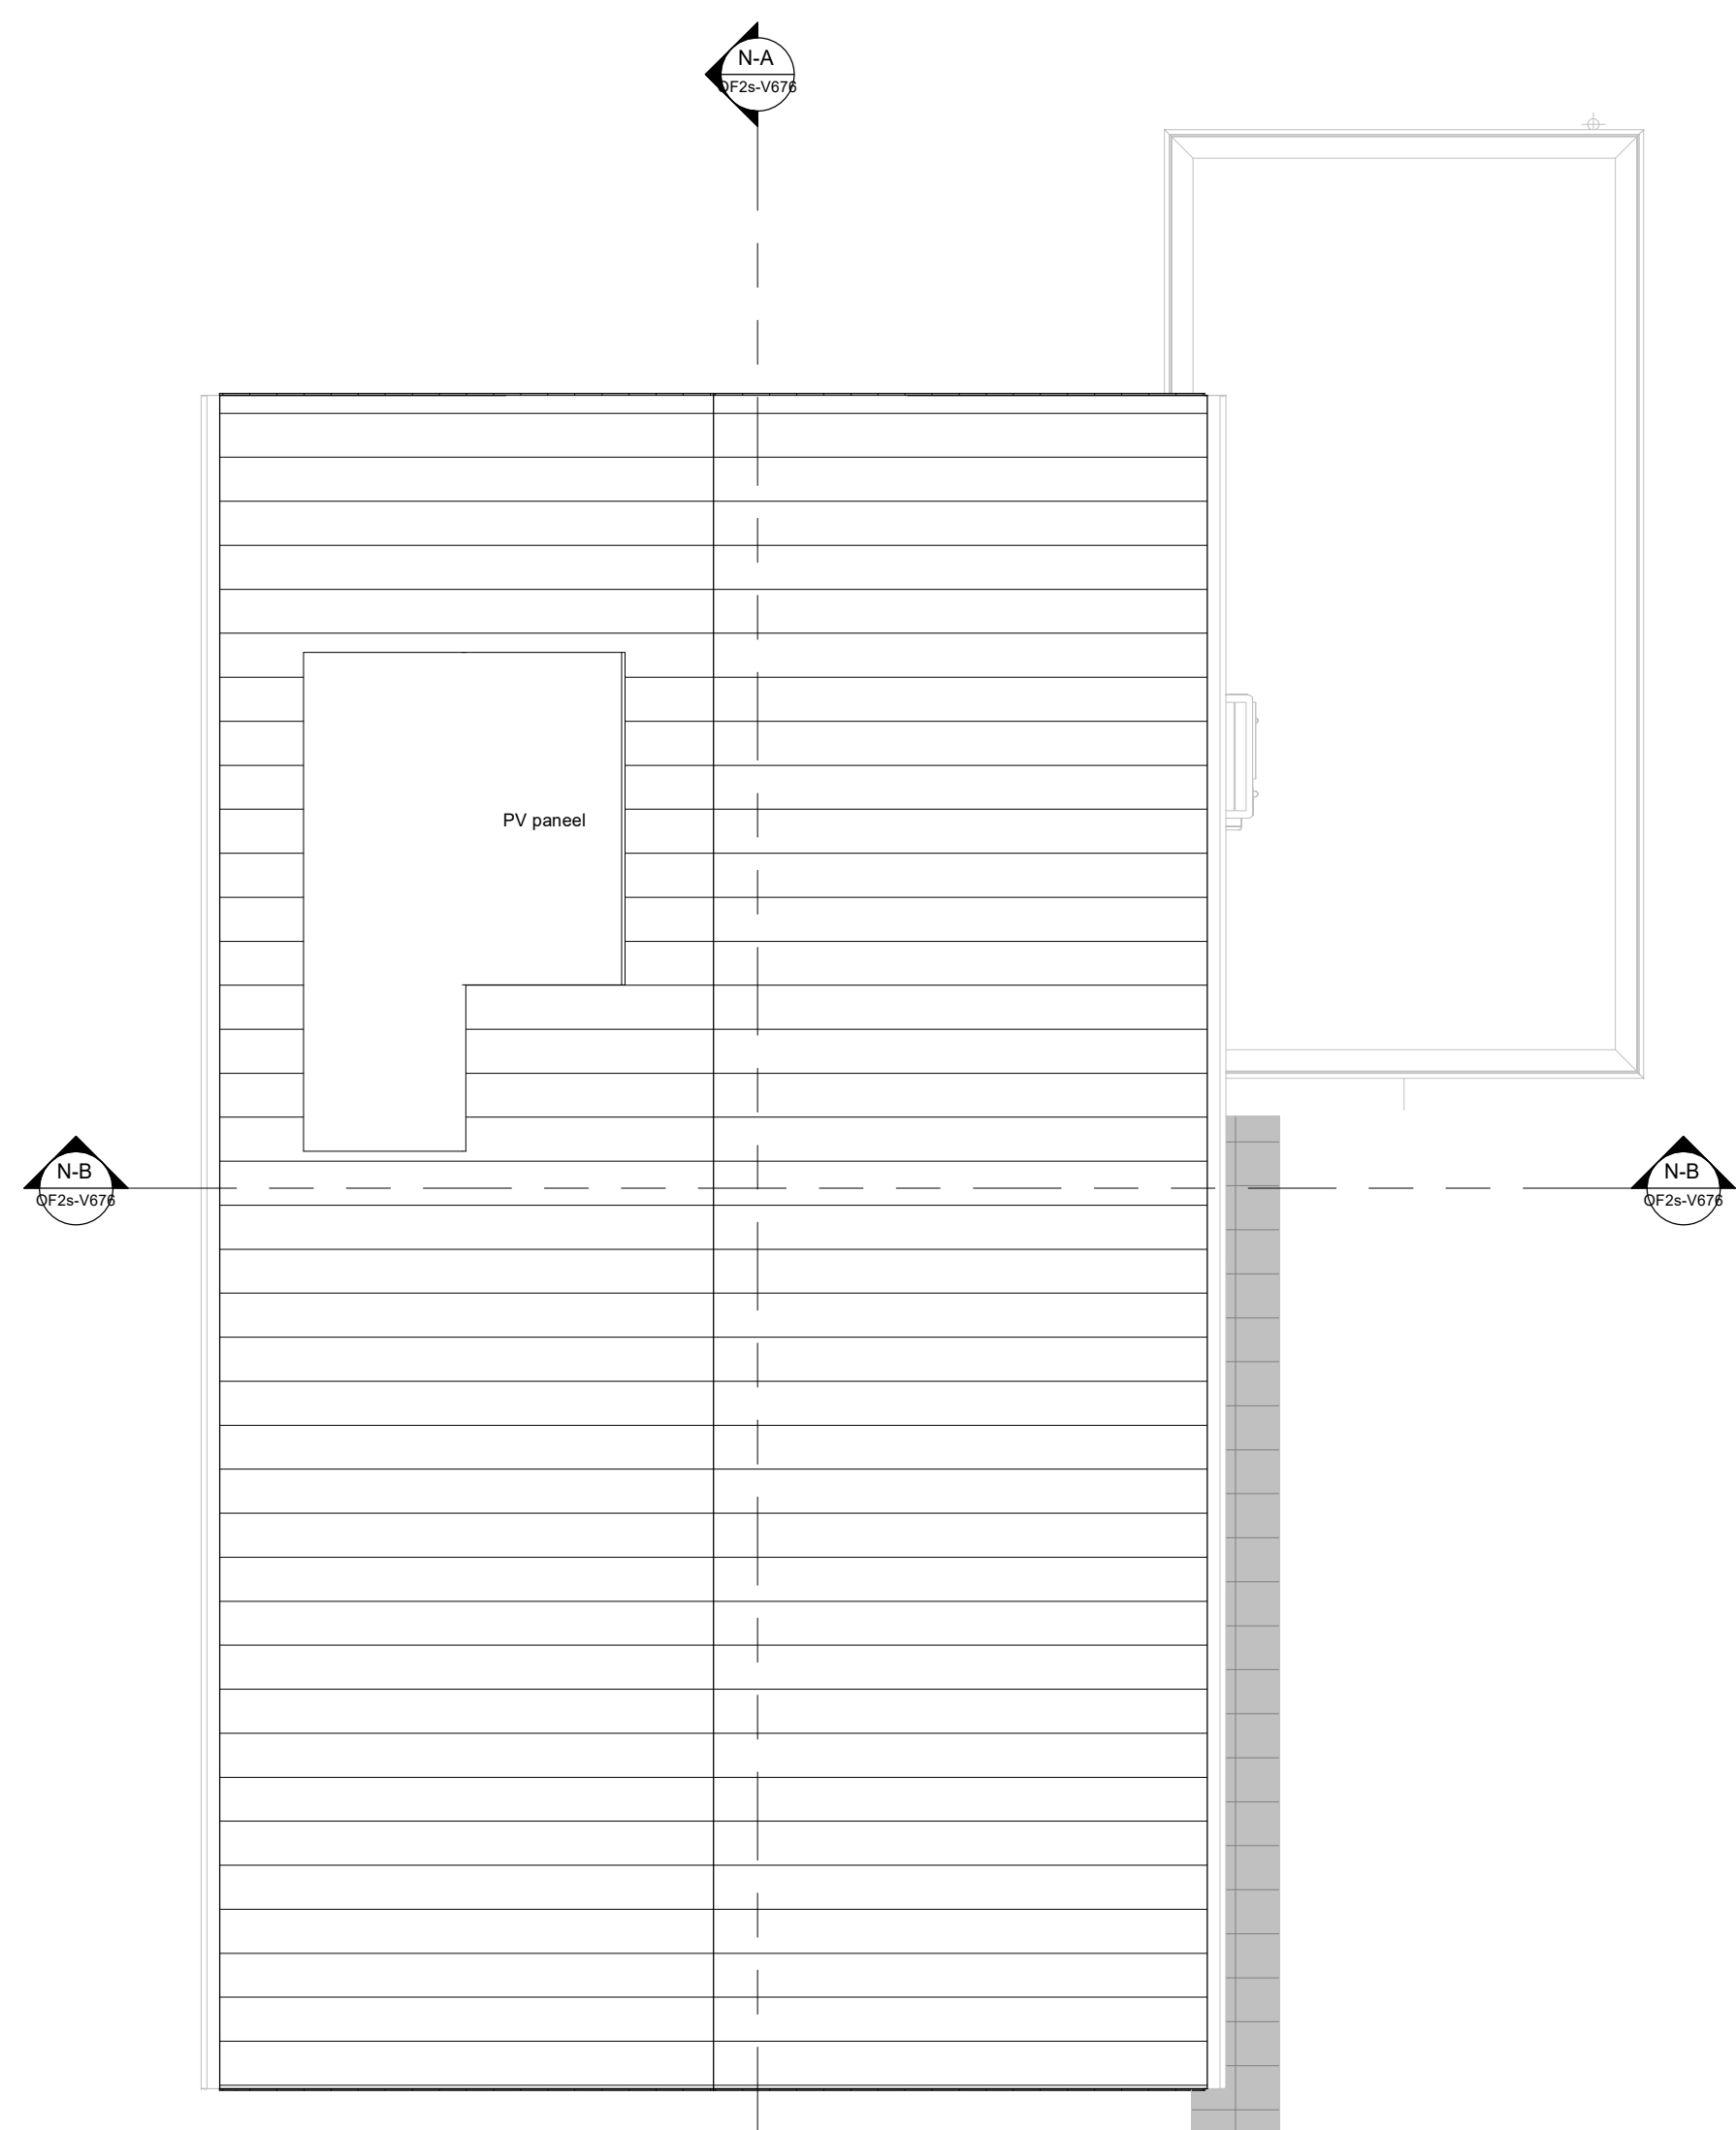

Dakaanzicht

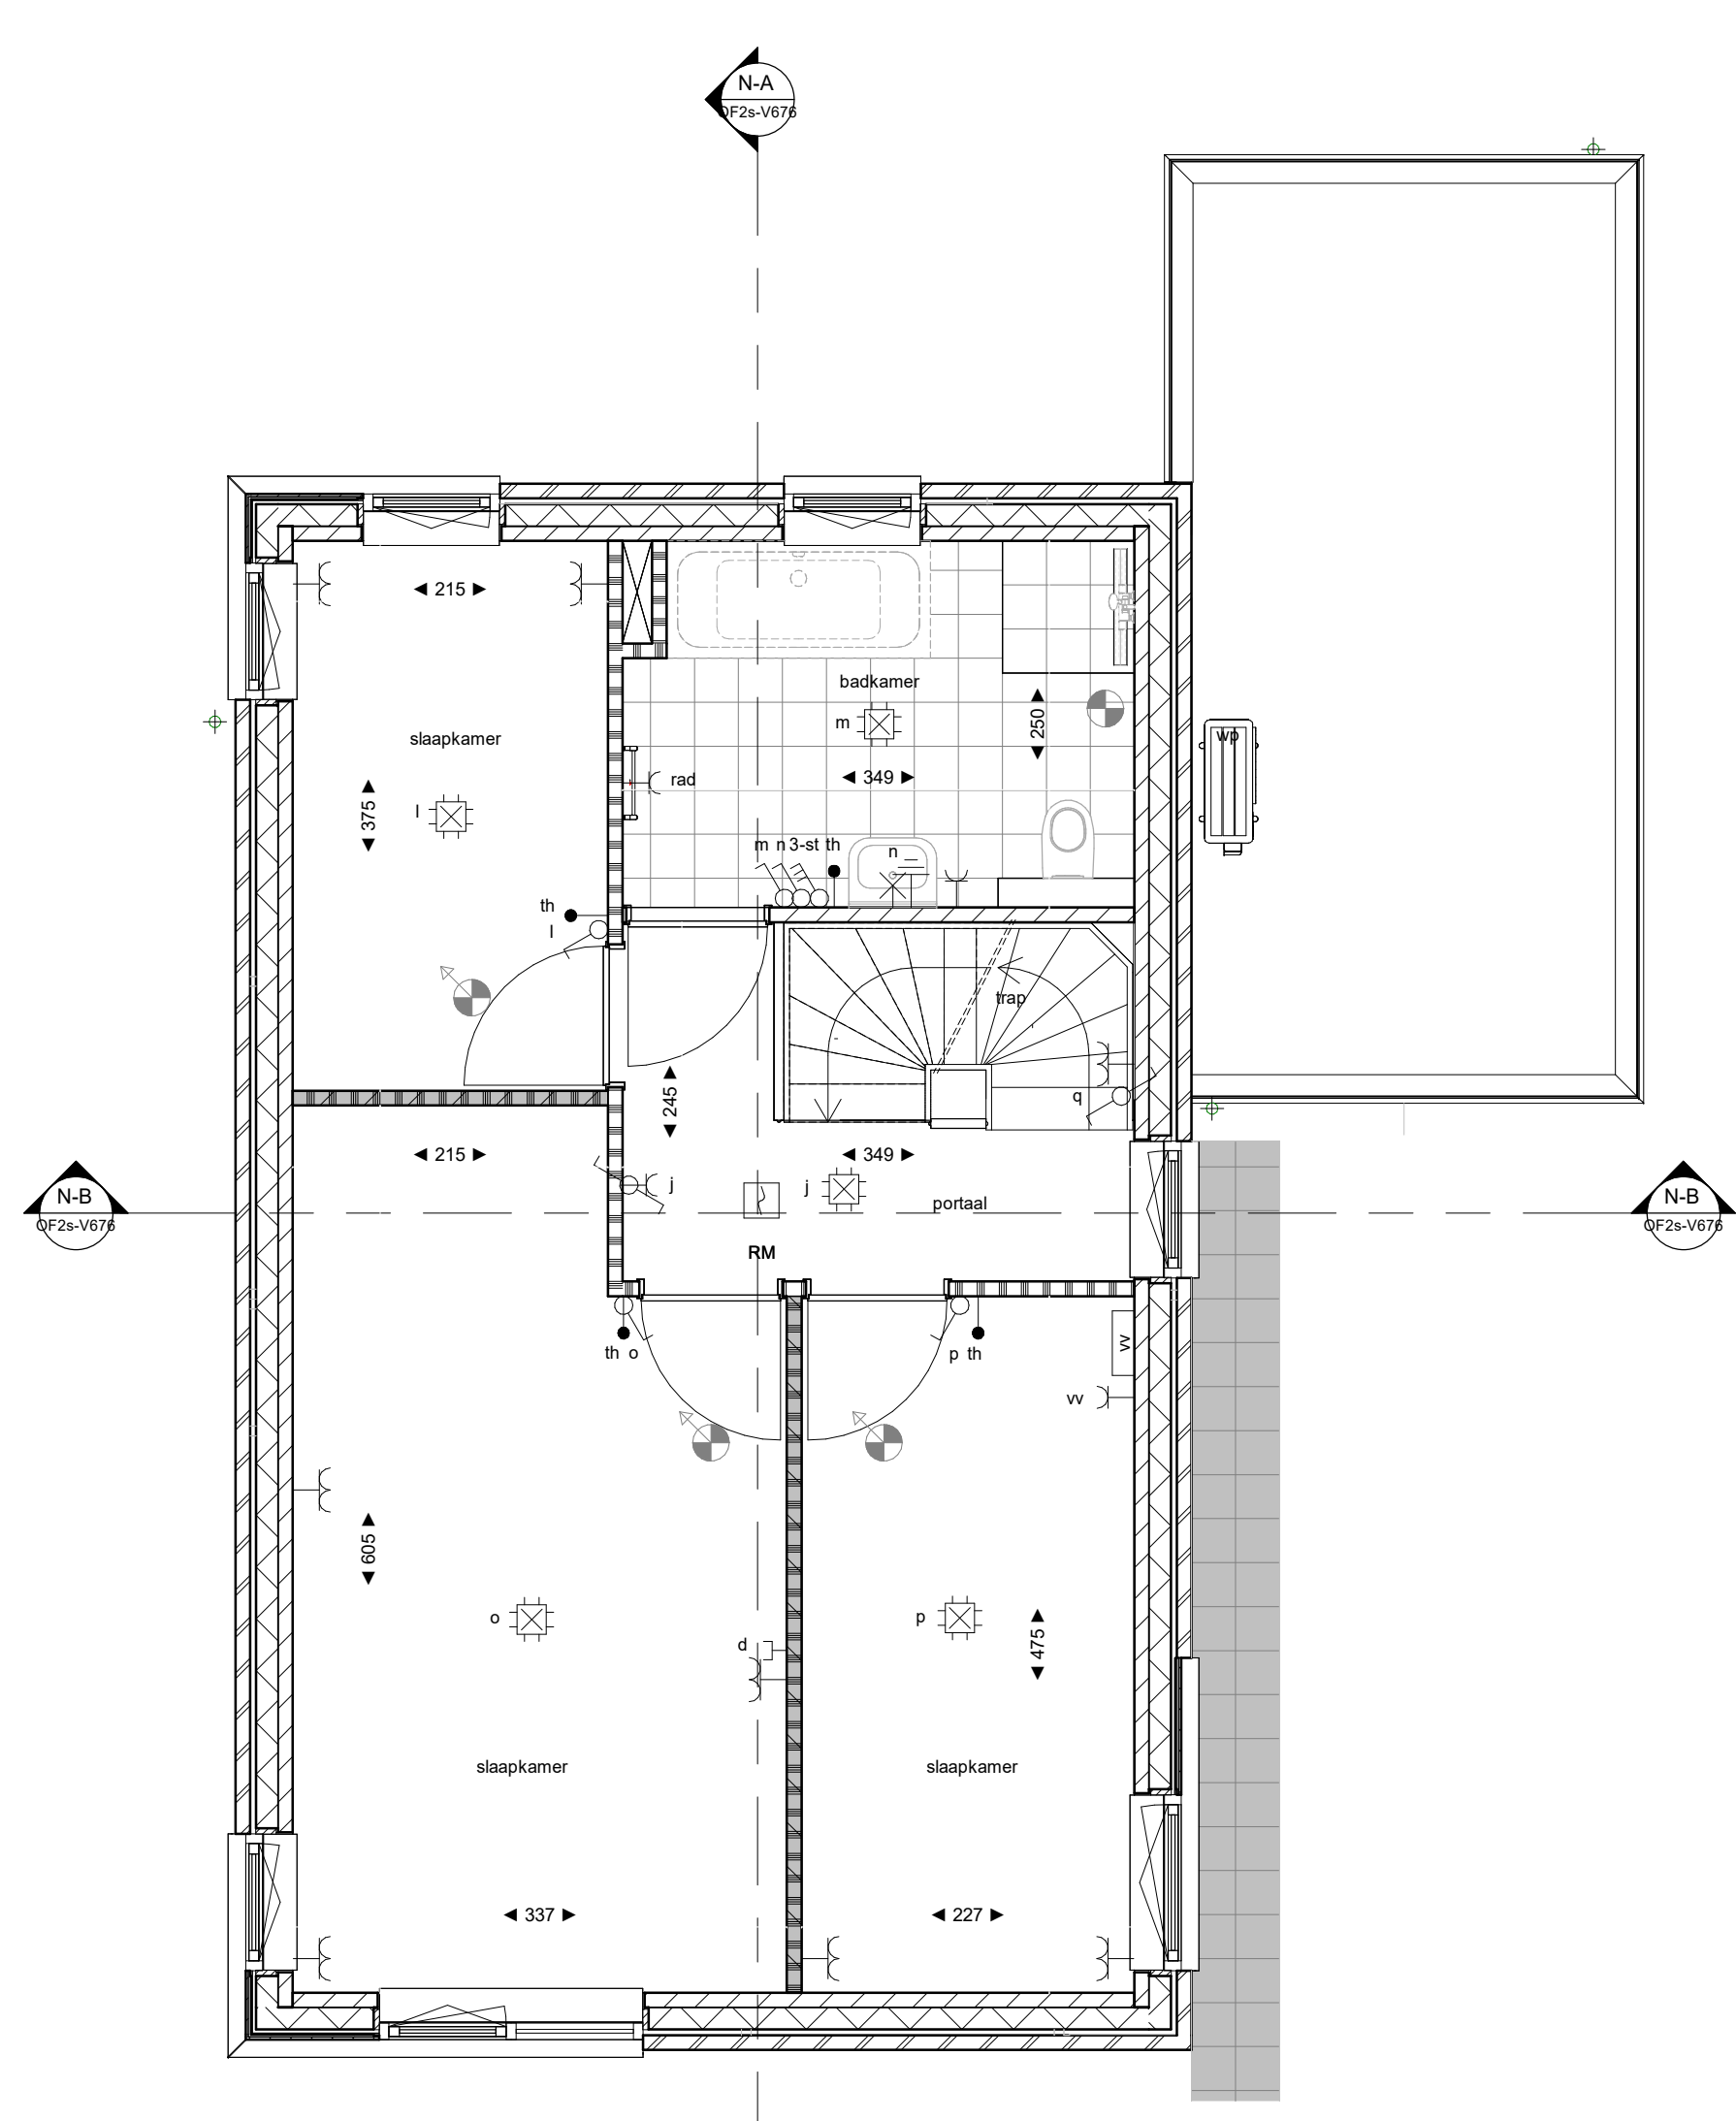

Eerste verdieping
1 : 50

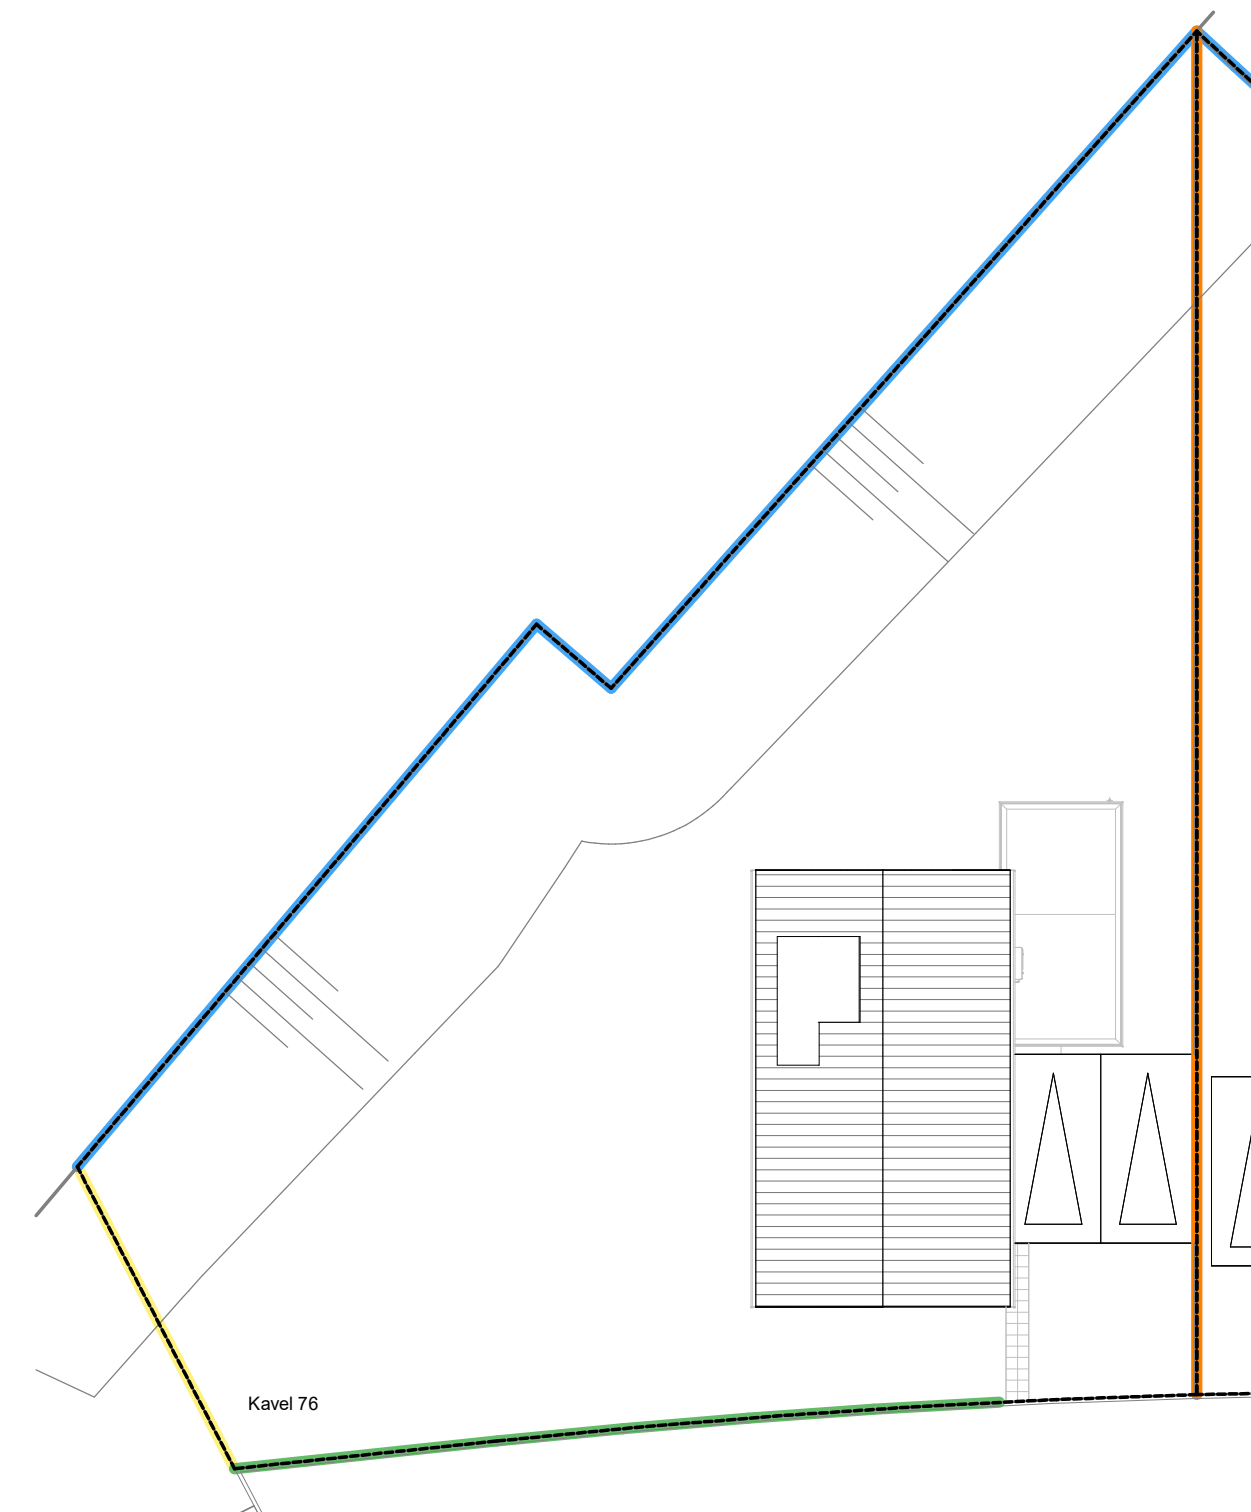

Kavel
1 : 200

-  gaashekwerk zwart met hedra
-  kastenhekwerk
-  beuken haag 800 mm
- beuken haag 1200-1800 mm
- poort in gaashekwerk hoog 1800mm
- plotpoort met staaldraad
-  betontegels 300x300x45
-  2 rfen gebruikte tegels 300x300
-  brandgangverlichting




 Gemeente: Drenthe
 Sectie: D
 Nummer: 1924, 5762 en 57
 Schaal: 1:2000

WIJZIGING	25-06-2026 DATUM	Verkooptekening Fissie OMSCHRIJVING
R4588		

Heikant Gennepe

CRA Vastgoed
Elizentlaan 29
5611 LH Eindhoven
Technisch Ontwerp
Verkooptekening
Verkoop kavelnummer 76

OF2s-V676

toelating nr		
MvT	SvD	1:50 / 1:100
projectleider	tekenaar	schaal

SATIJNplus Architecten

Bij de levering is eigenaar van SATIJNplus Architecten,
een vroeg onder schriftelijke toezichtstelling niet-gepubliceerde of anderszins gebruikte worden.

SATIJNplus Architecten
Kantoor 1, 6102 XK Borneo
Postbus 210, 6102 BA Borneo
T 044 420 55 55

SATIJNplus Architecten
lid van de ENA, werkdagen
centrum ISO 9001 cert.

www.satijnplus.nl
info@satijnplus.nl