


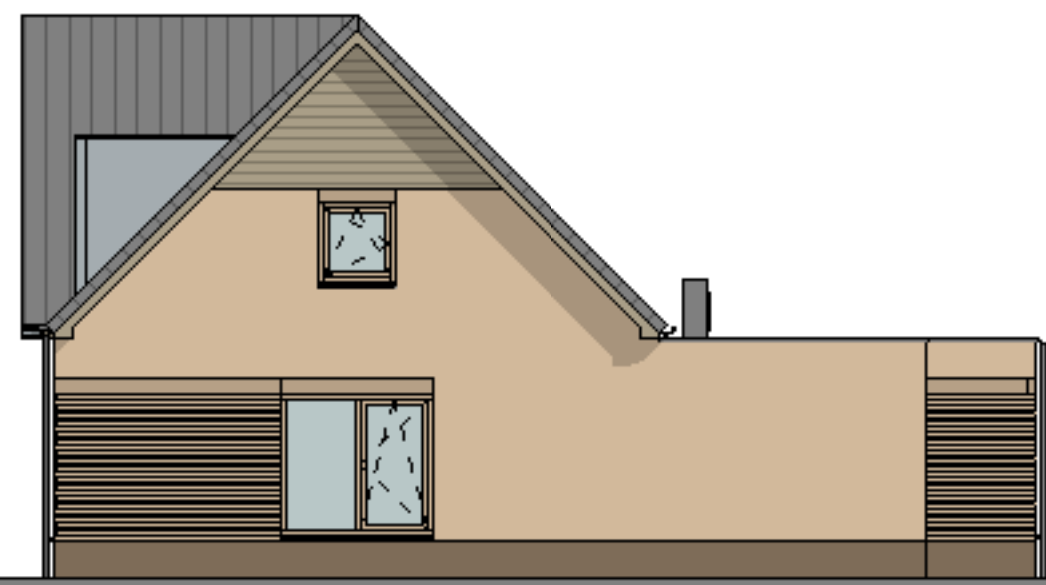


Westgevel
1 : 100




Zuidgevel
1 : 100




Oostgevel
1 : 100

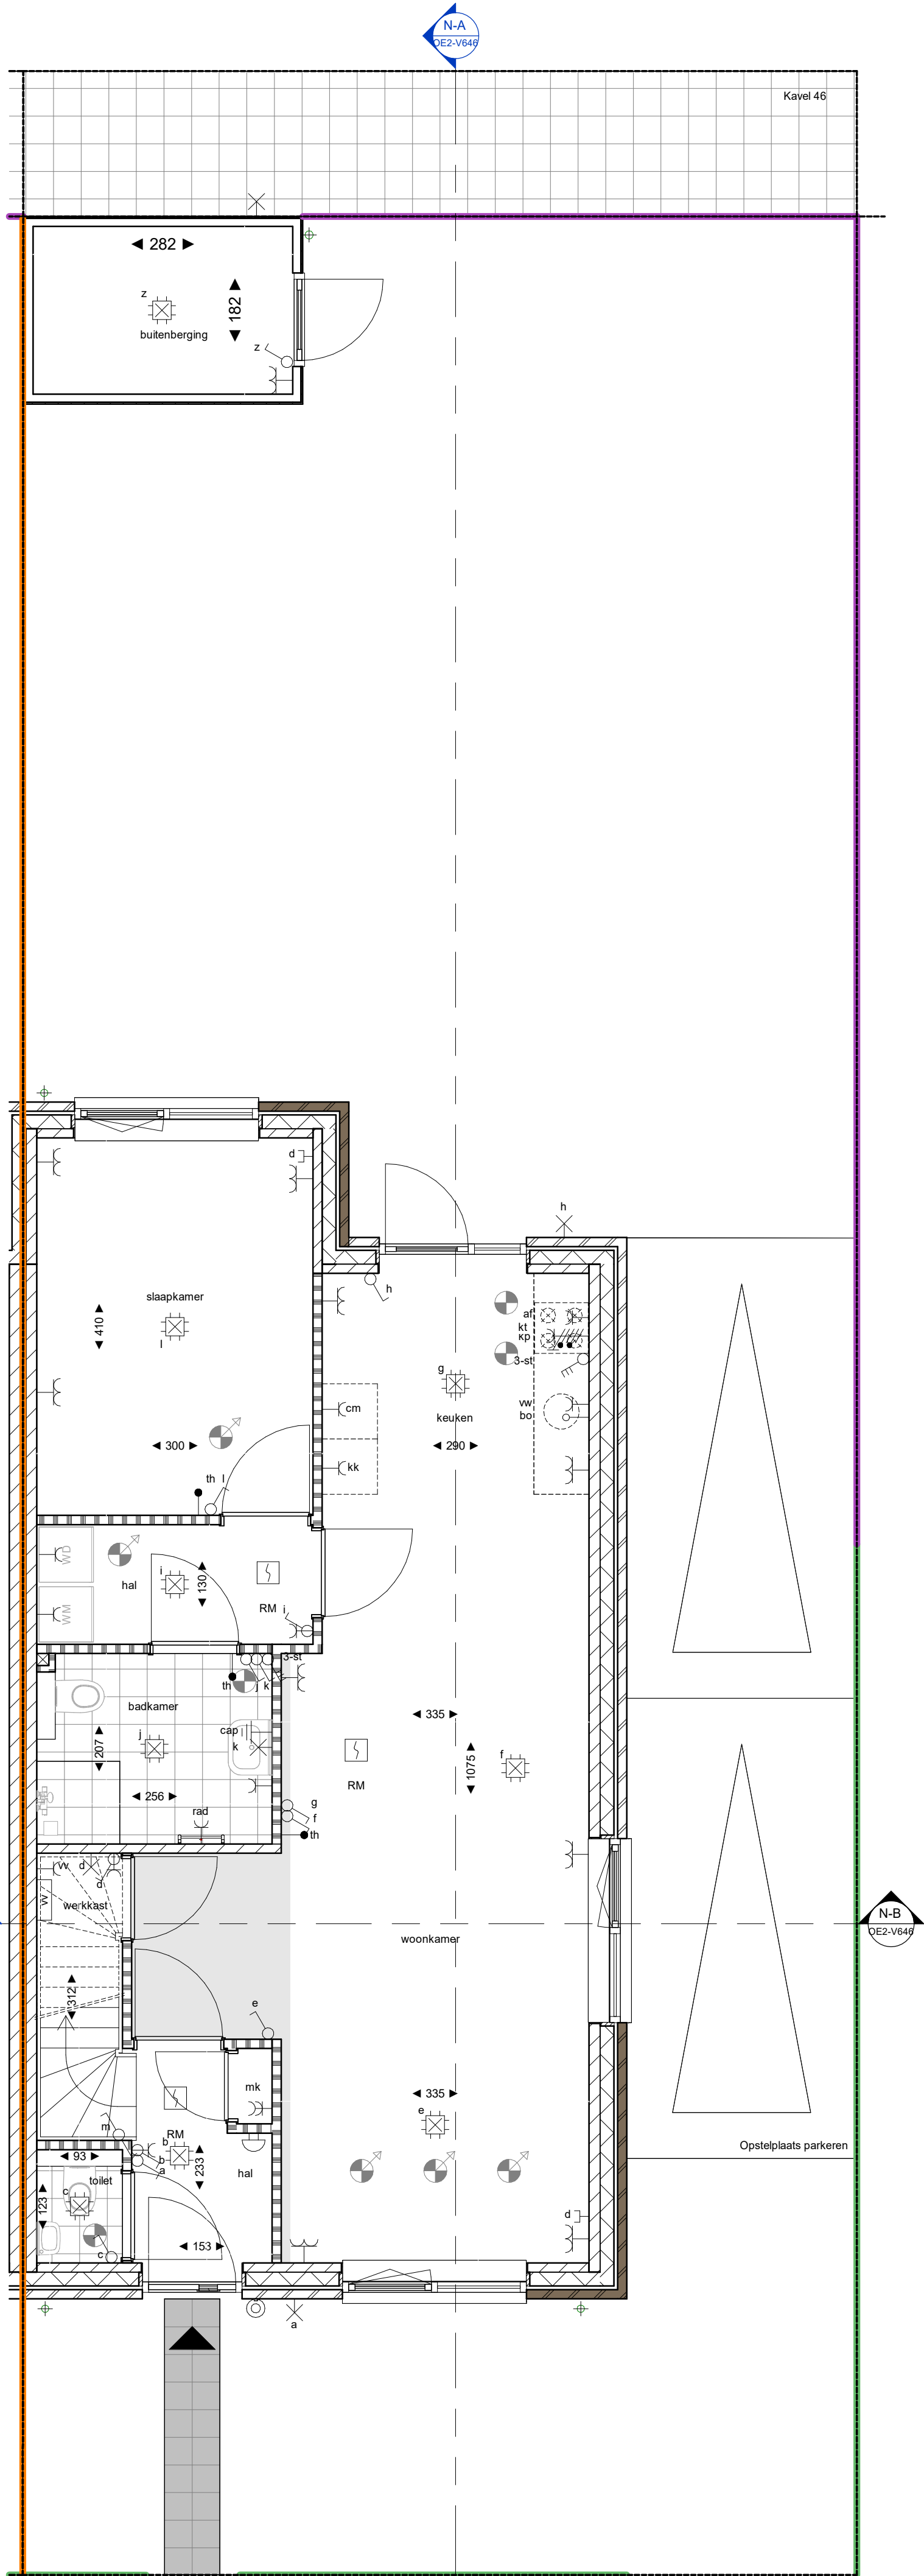


Begane grond
1 : 50

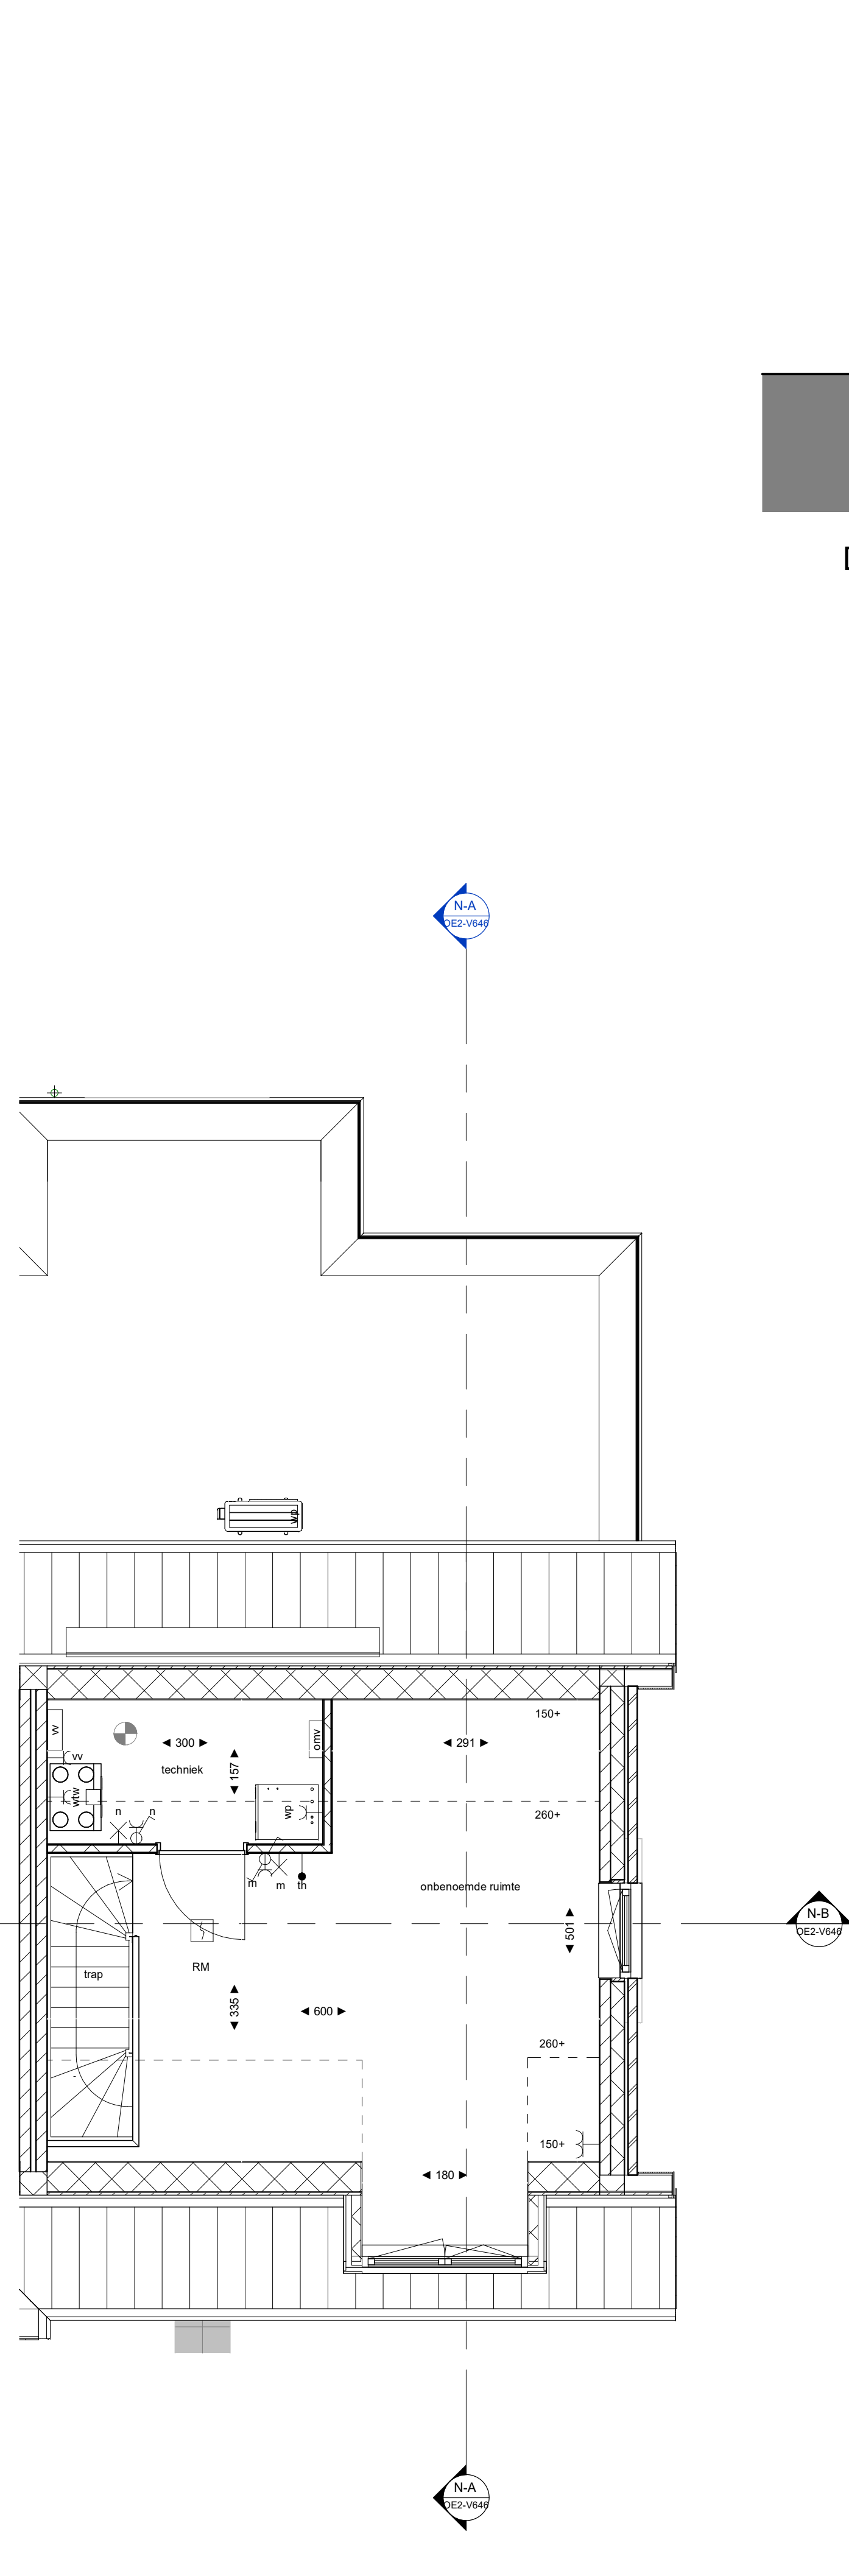

Eerste verdieping
1 : 50

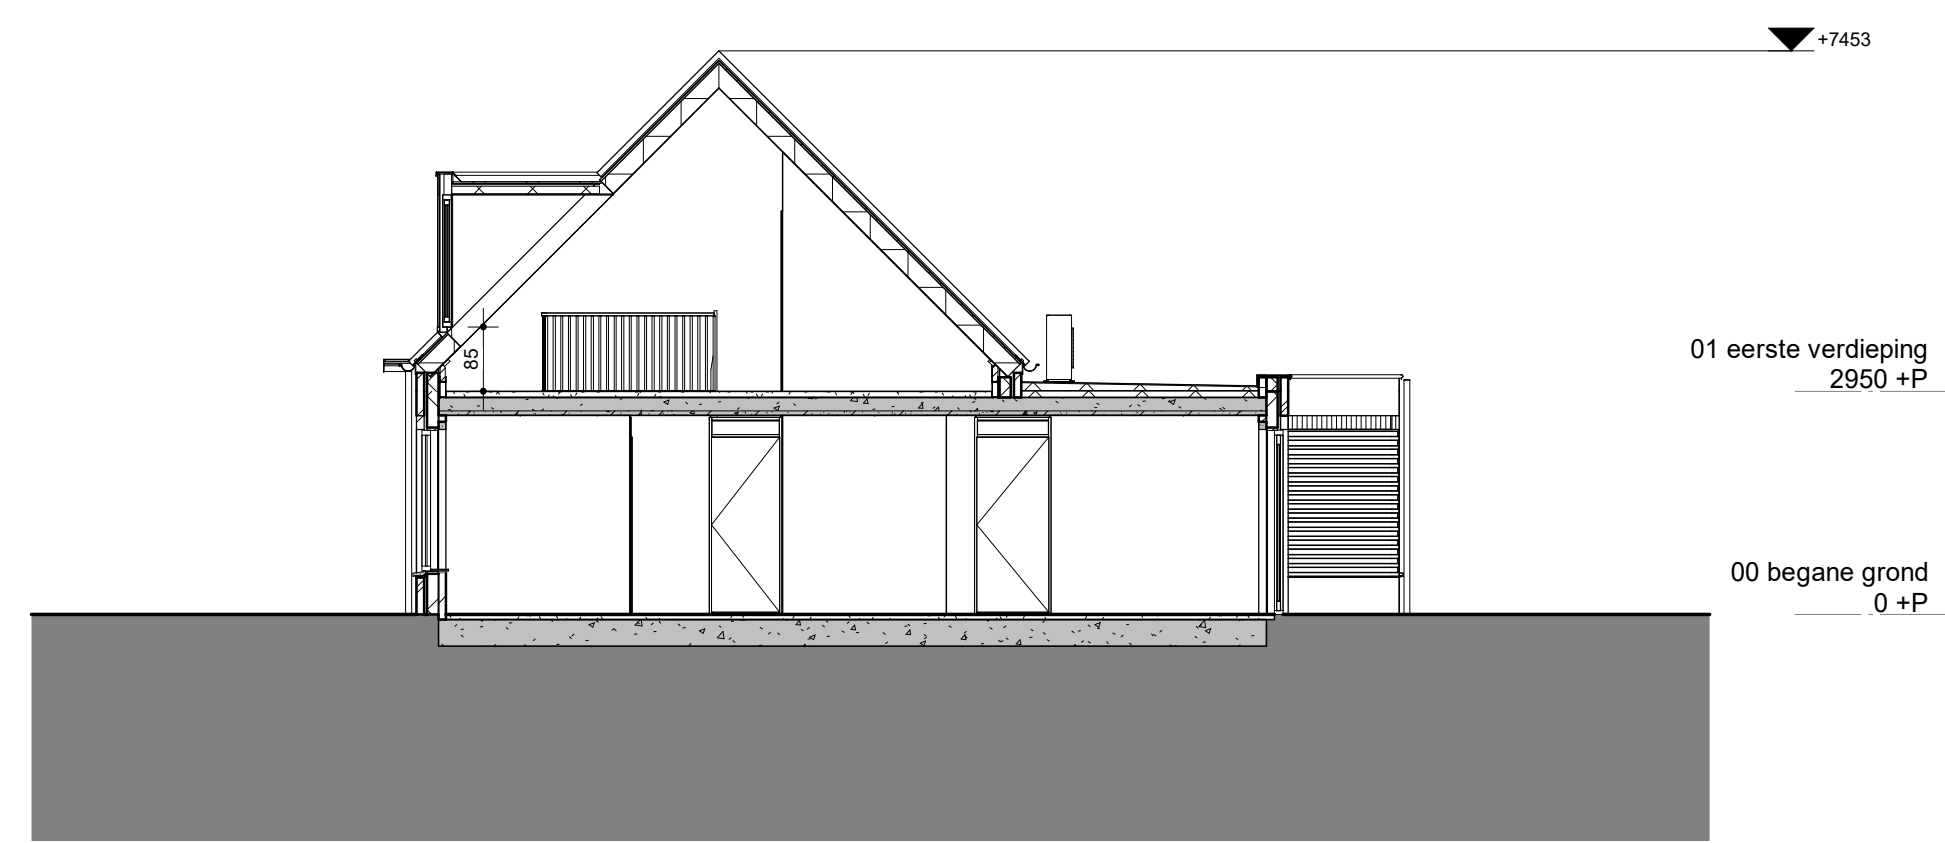

Doorsnede N-A
1 : 100

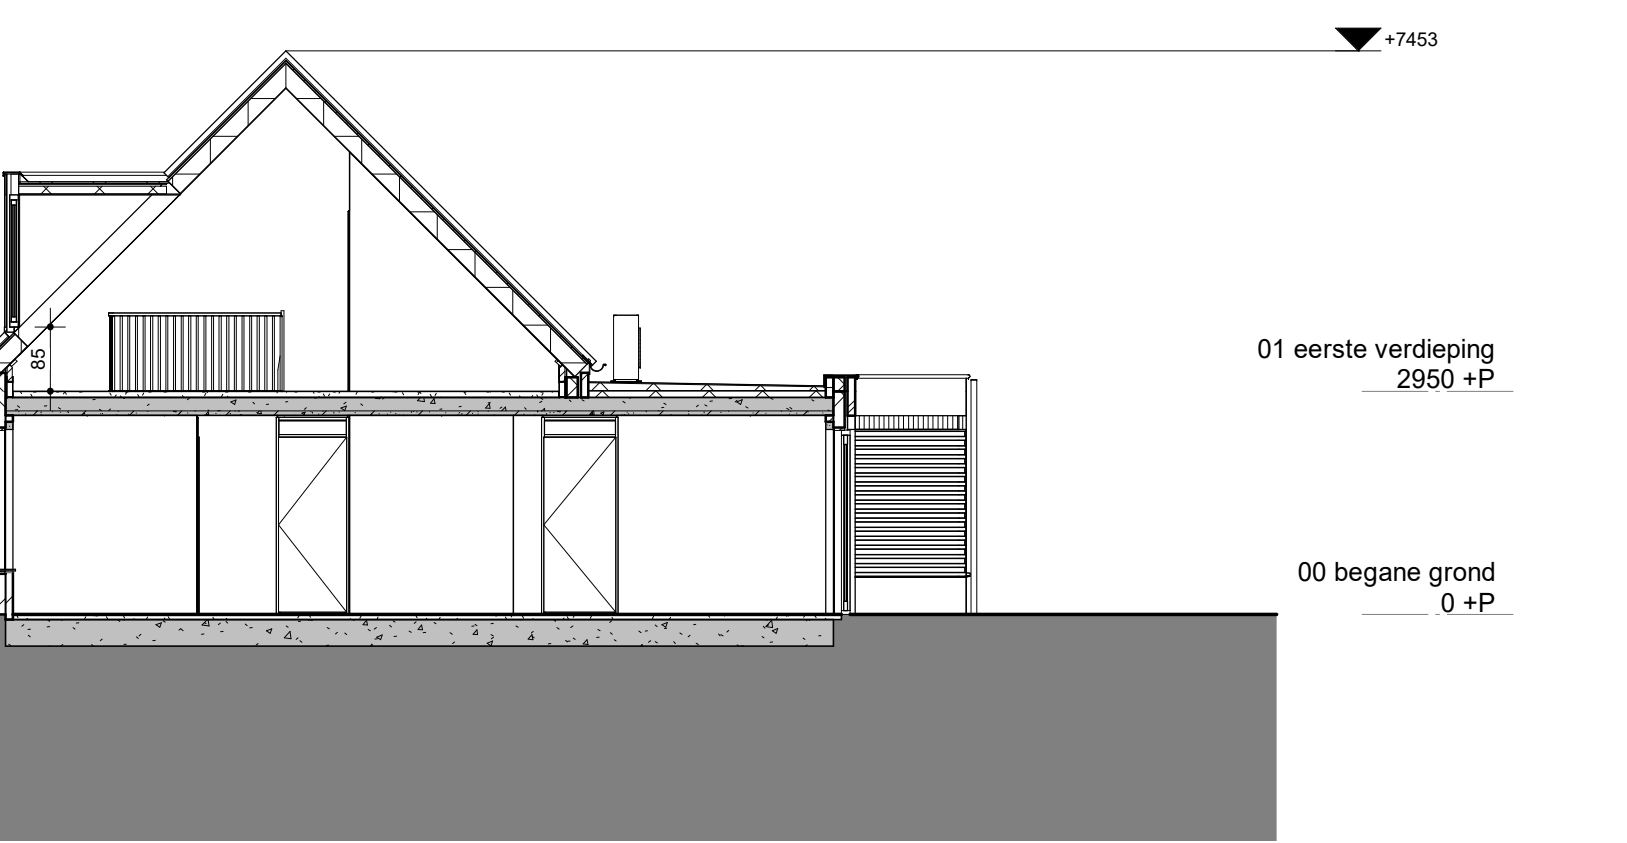

Doorsnede N-B
1 : 100

ALGEMEEN


- De exacte plaats en afmeting van aansluitpunten, opstelruimte van technische installaties, bijv. ventilatoren, radiatoren, schakelkasten, afvalwateroverlopen etc. zijn indicatief op de tekening weergegeven en moeten door de installateur nader bepaald.
- Positie en afmeting van leidingen en putten is indicatief op de tekening weergegeven. Het is de taak van de installateur om de leidingen en putten op de juiste wijze te plaatsen en te laten aansluiten op de bestaande installatie.
- De weergegeven constructies zijn indicatief, de definitieve indeling en aanpak zullen volgen uit de BENG-berekening, v.a.a. conform T.O.
- Plaatsen op eigen terrein zijn indicatief weergegeven. Bestrating door de koper aan te leggen.
- Maten in centimeters. De op tekening aangegeven maten zijn 'bruto'-maten.
- Alle maten zijn in millimeter en afgerond.
- Kleine wijzigingen voorbehouden.



Elektra



SYMBOLEN

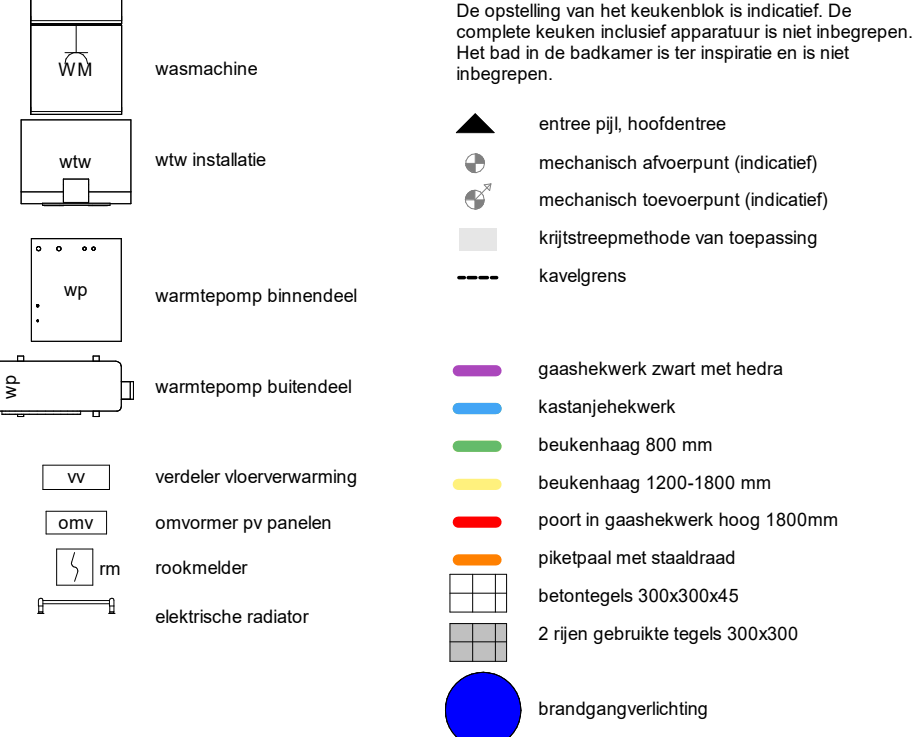

MATERIALEN

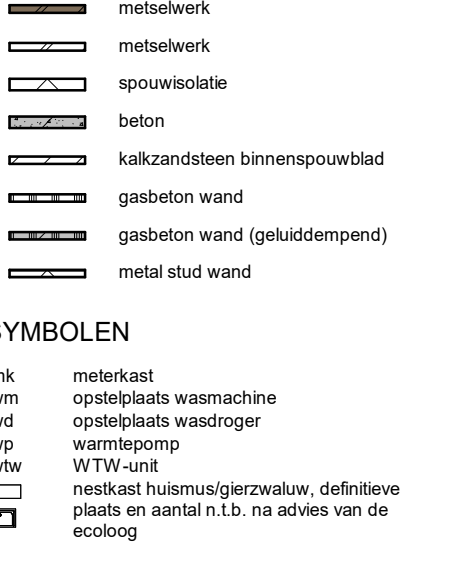

Gemeente: Genne
Bouwer: D. 120, 1702 en 1716
Nummer: 1.2000

Wij: A 27-05-2020 Verkoopovereenkomst fase 1B
05-12-2020 Verkoopovereenkomst fase 2

Wij: A 27-05-2020 Verkoopovereenkomst fase 1B
05-12-2020 Verkoopovereenkomst fase 2

