


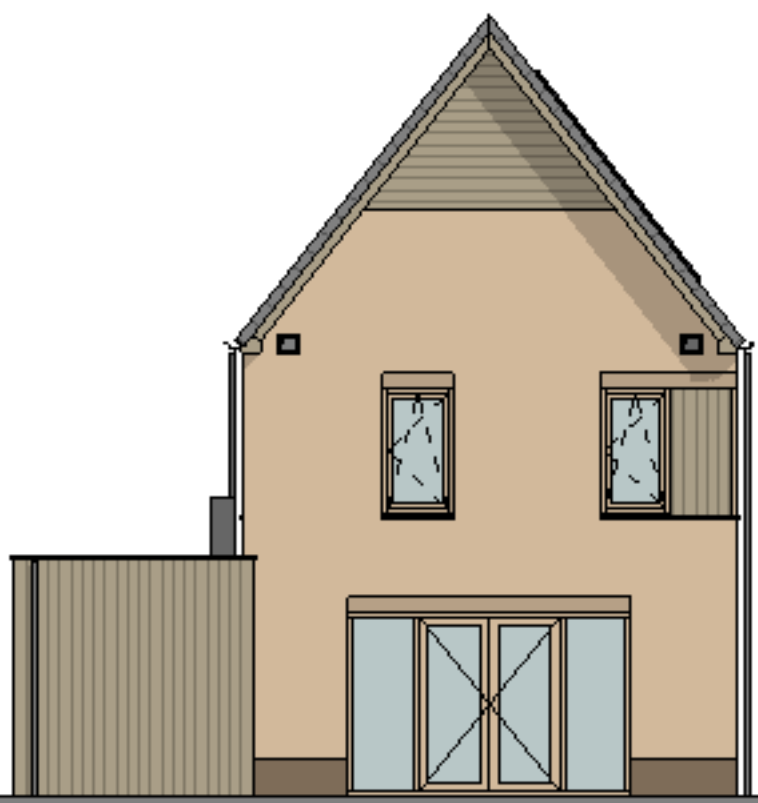

Westgevel
1 : 100




Zuidgevel
1 : 100




Oostgevel
1 : 100




Noordgevel
1 : 100

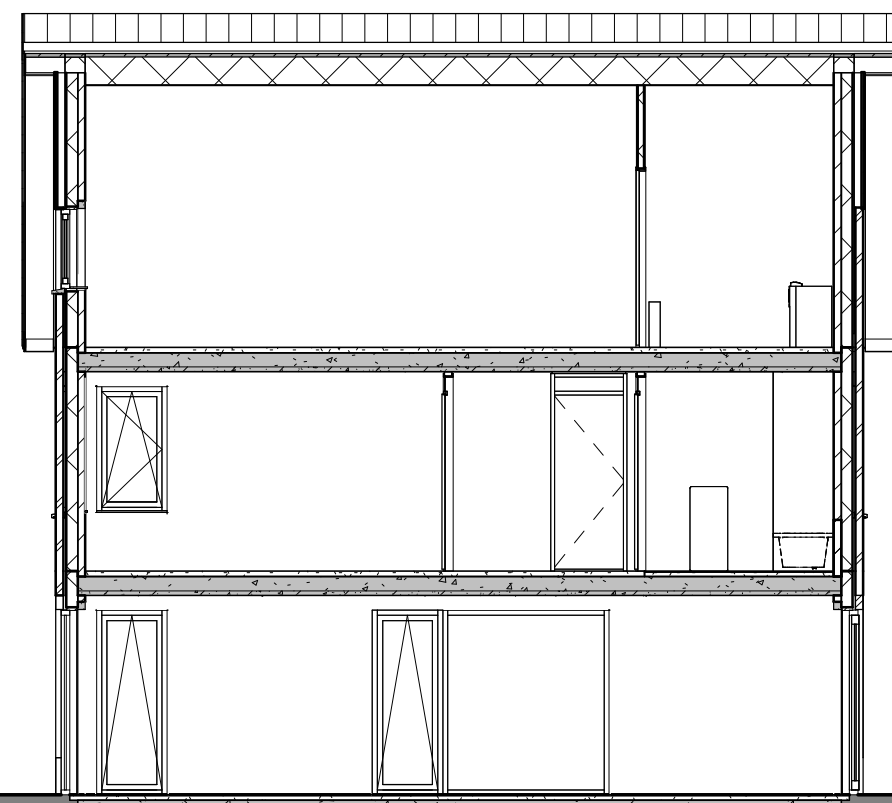


Doorsnede N-A
1 : 100

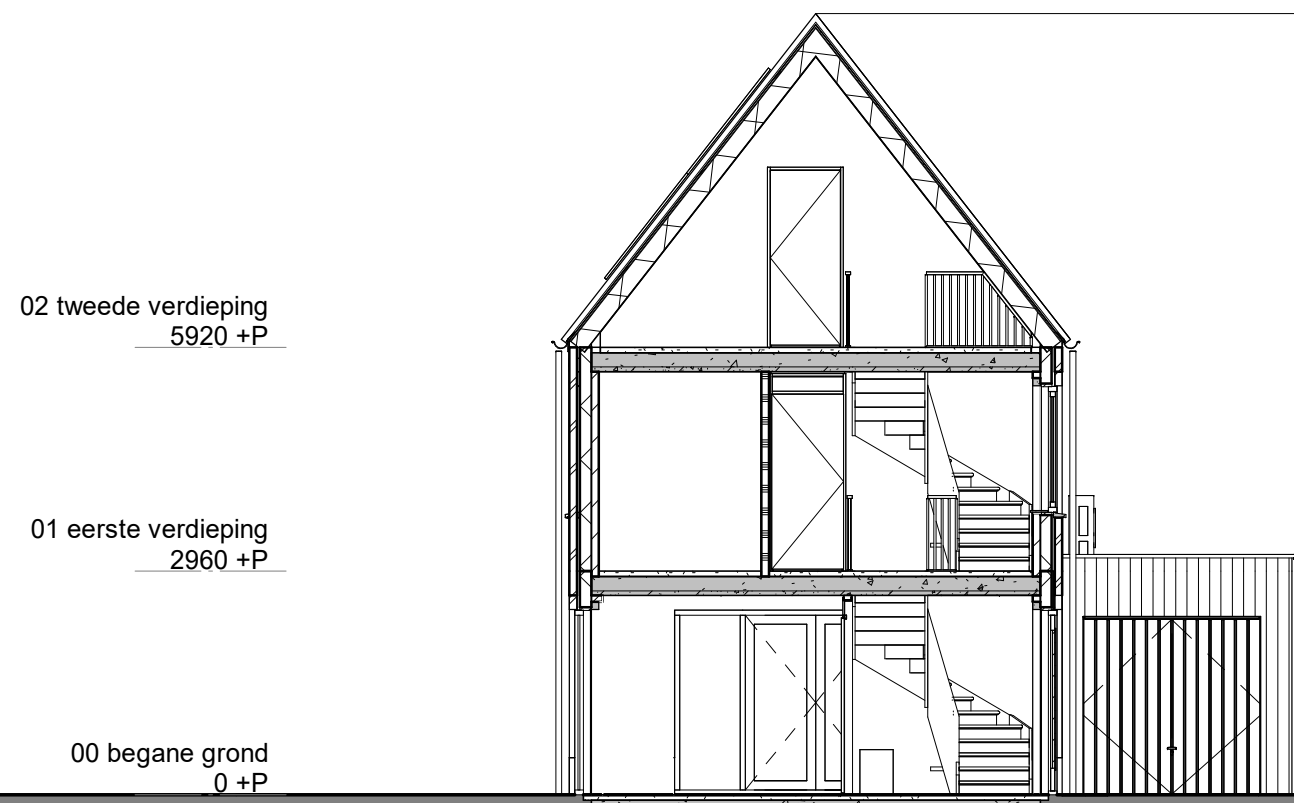


Doorsnede N-B
1 : 100

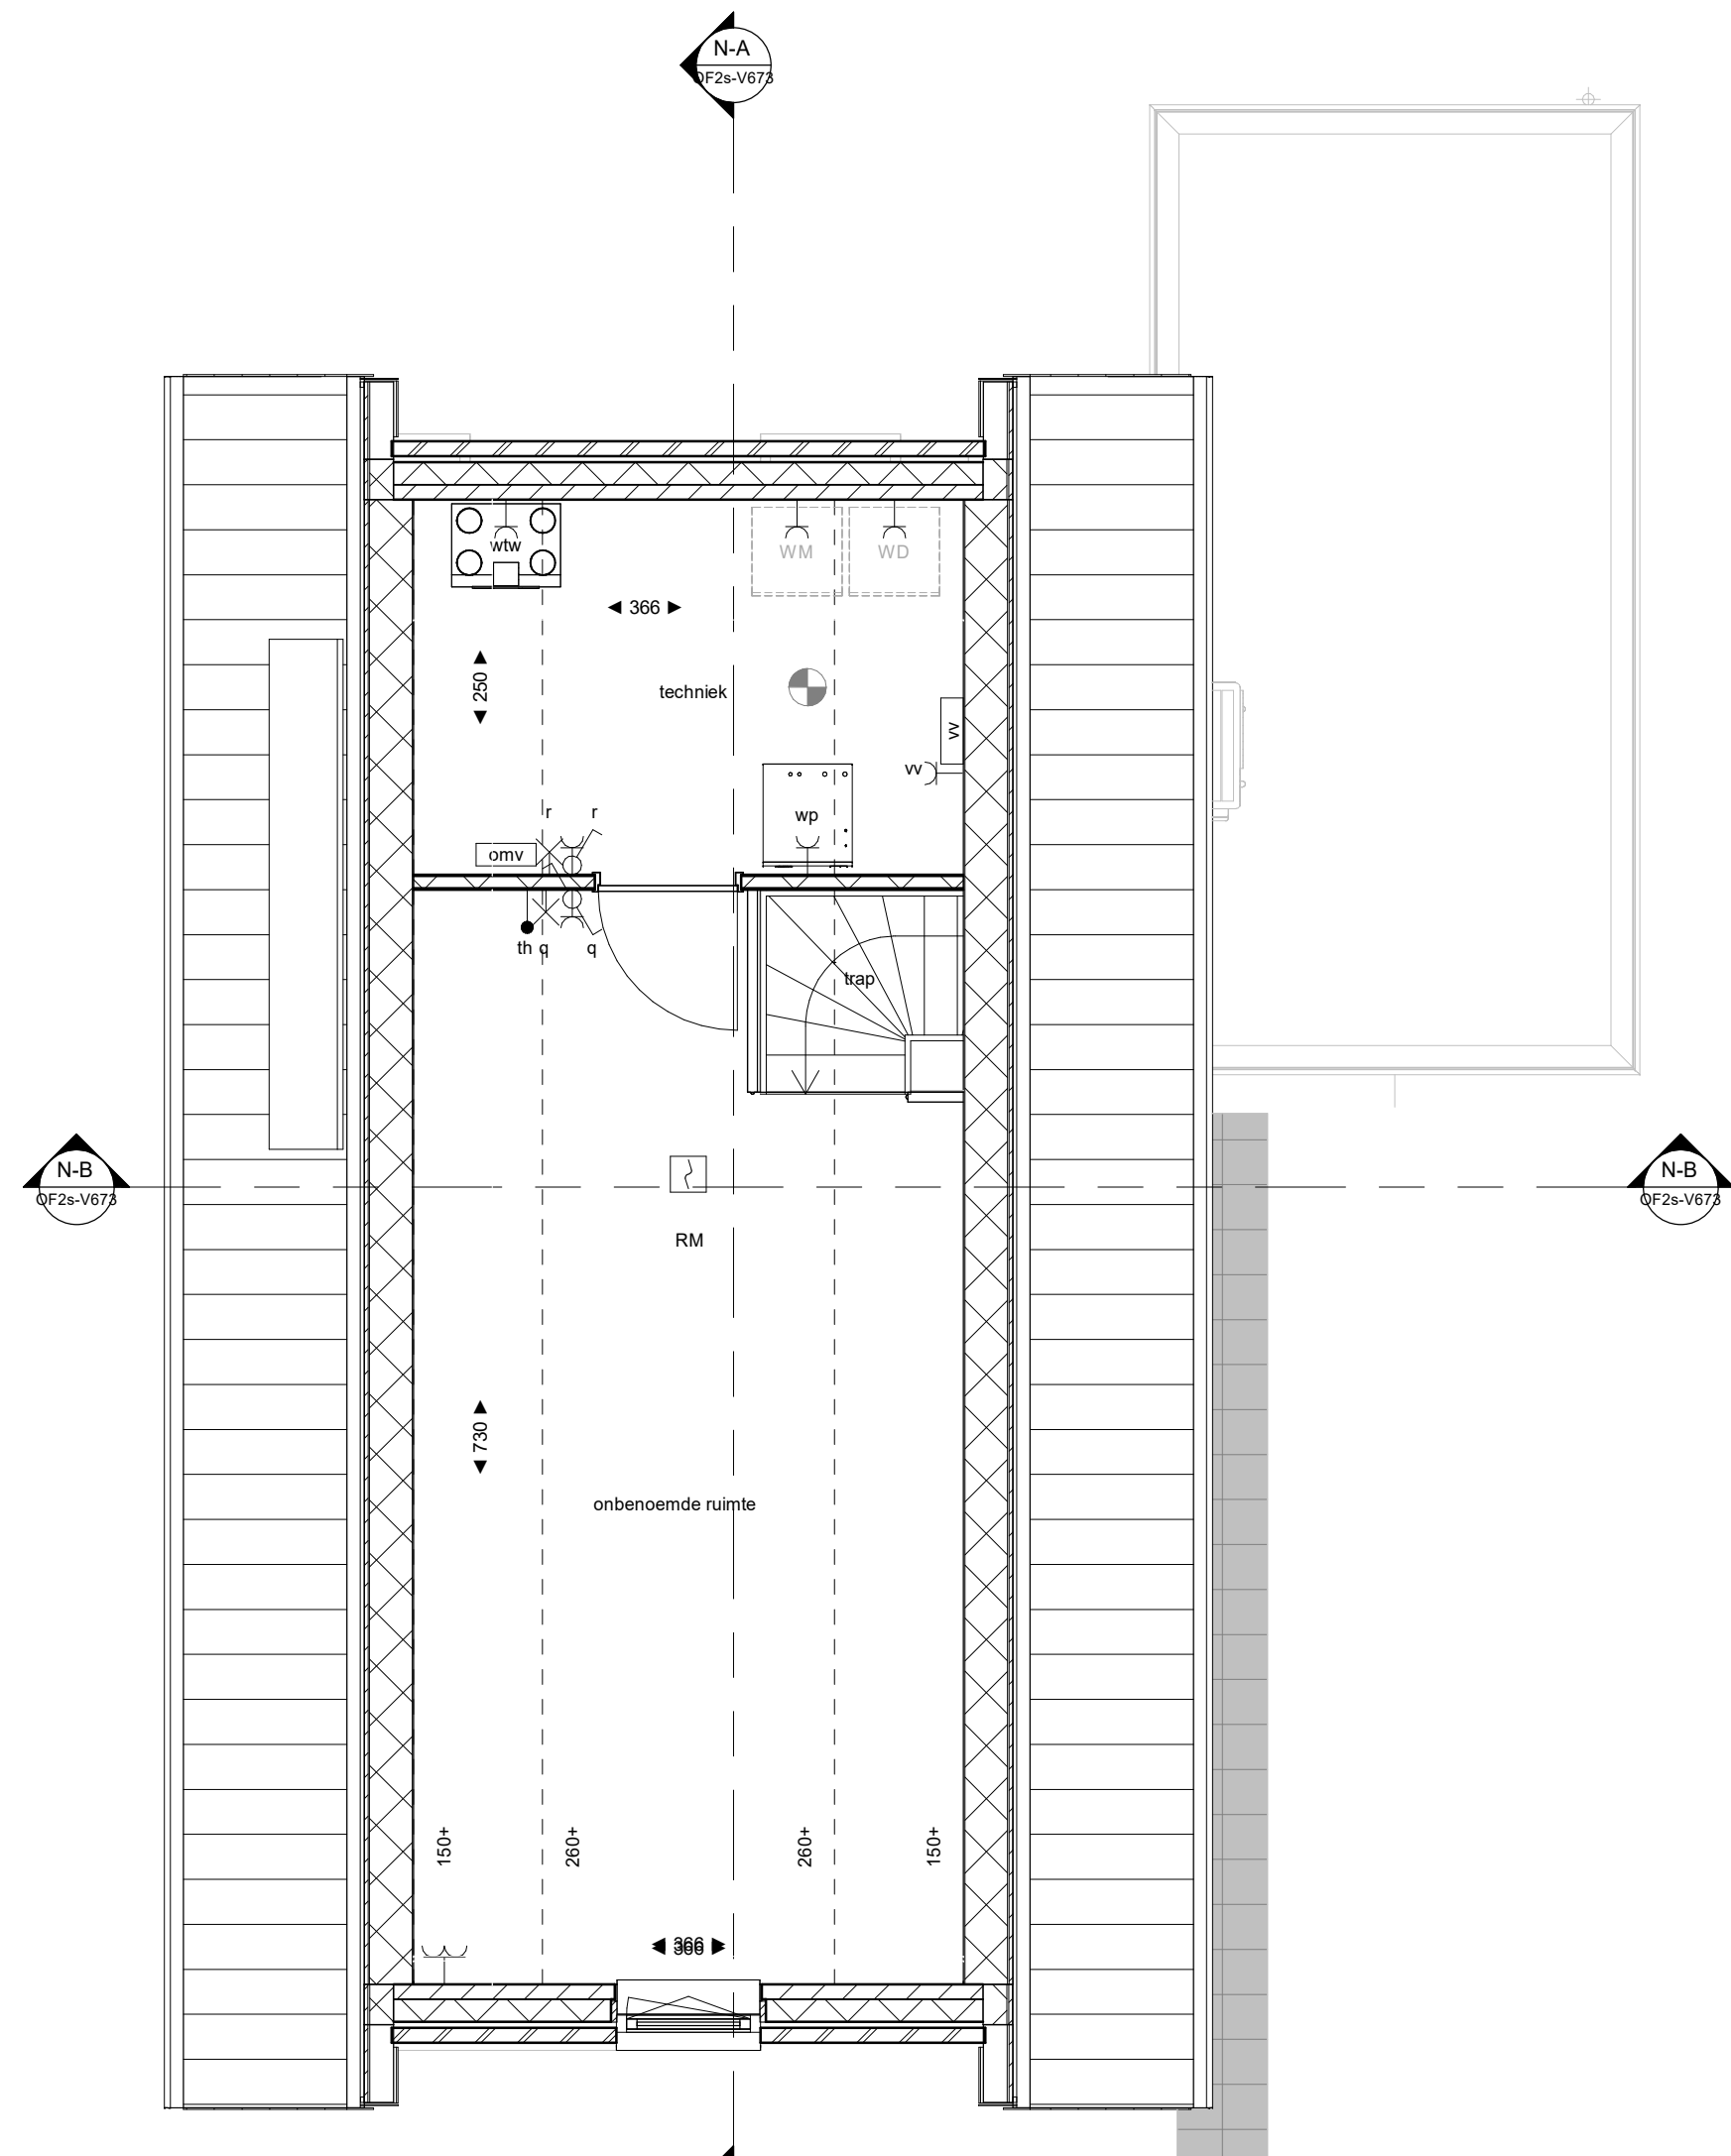


Tweede verdieping
1 : 50

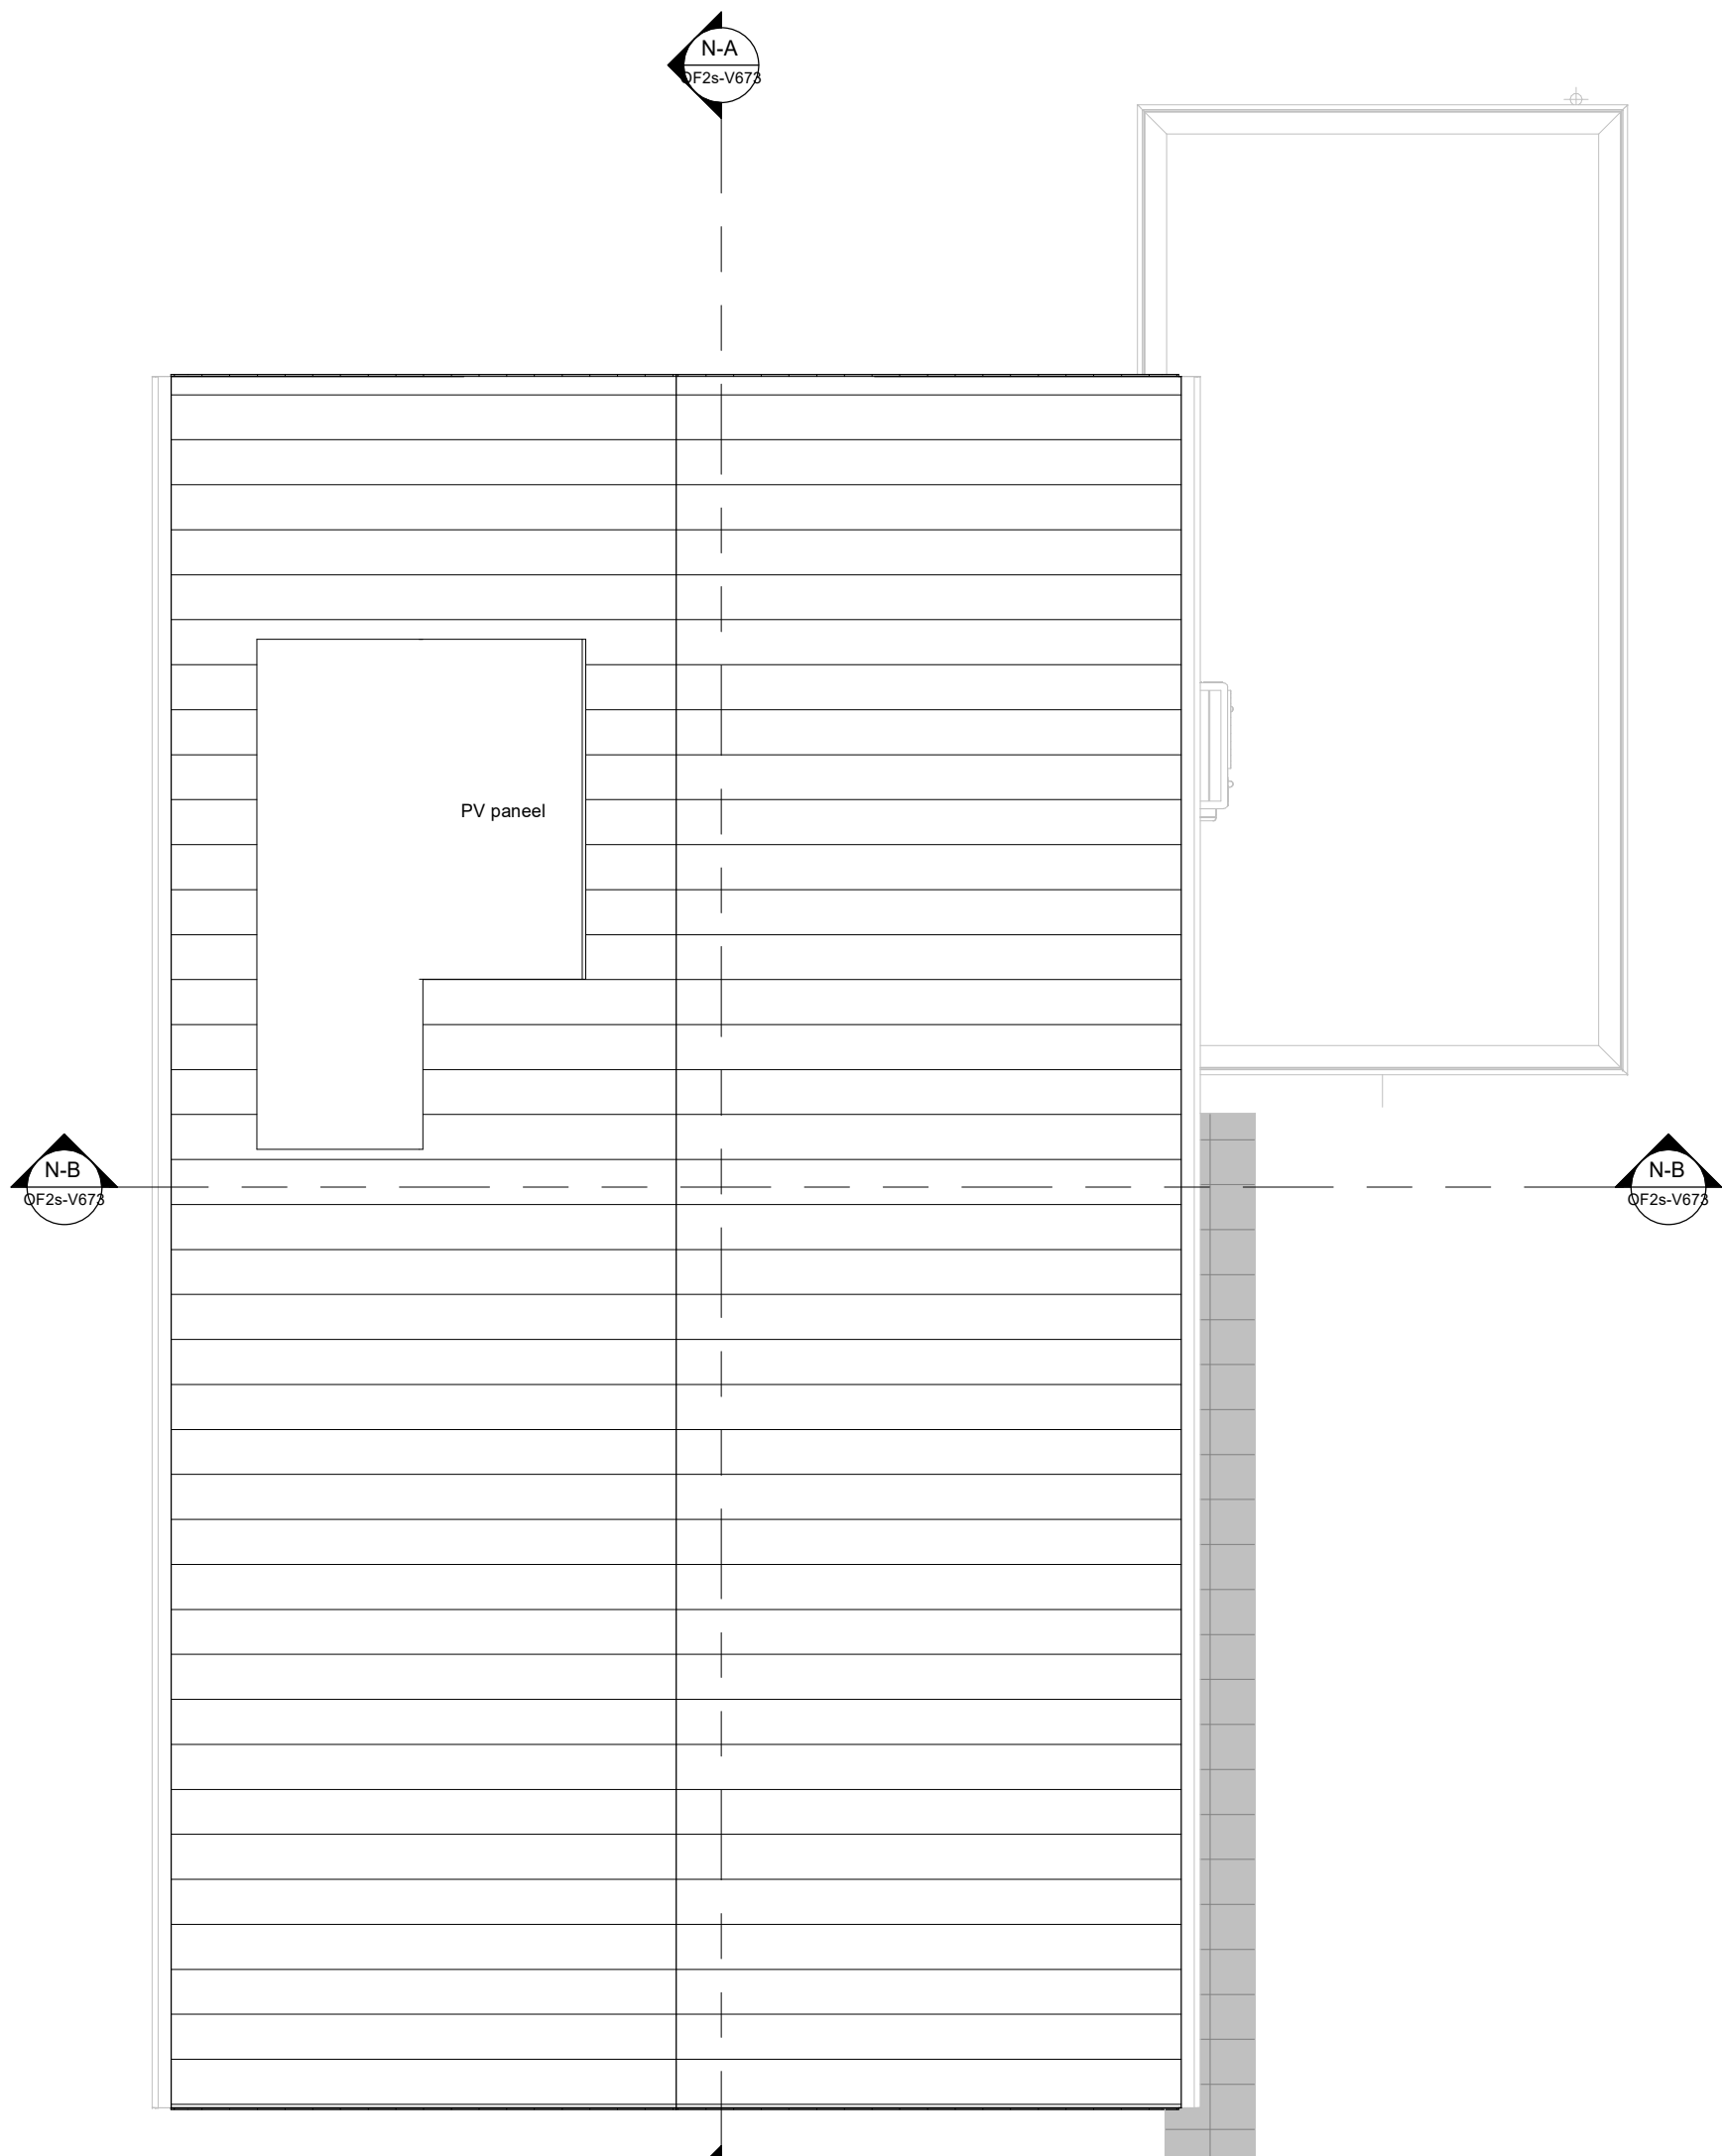


Dakaanzicht
1 : 50

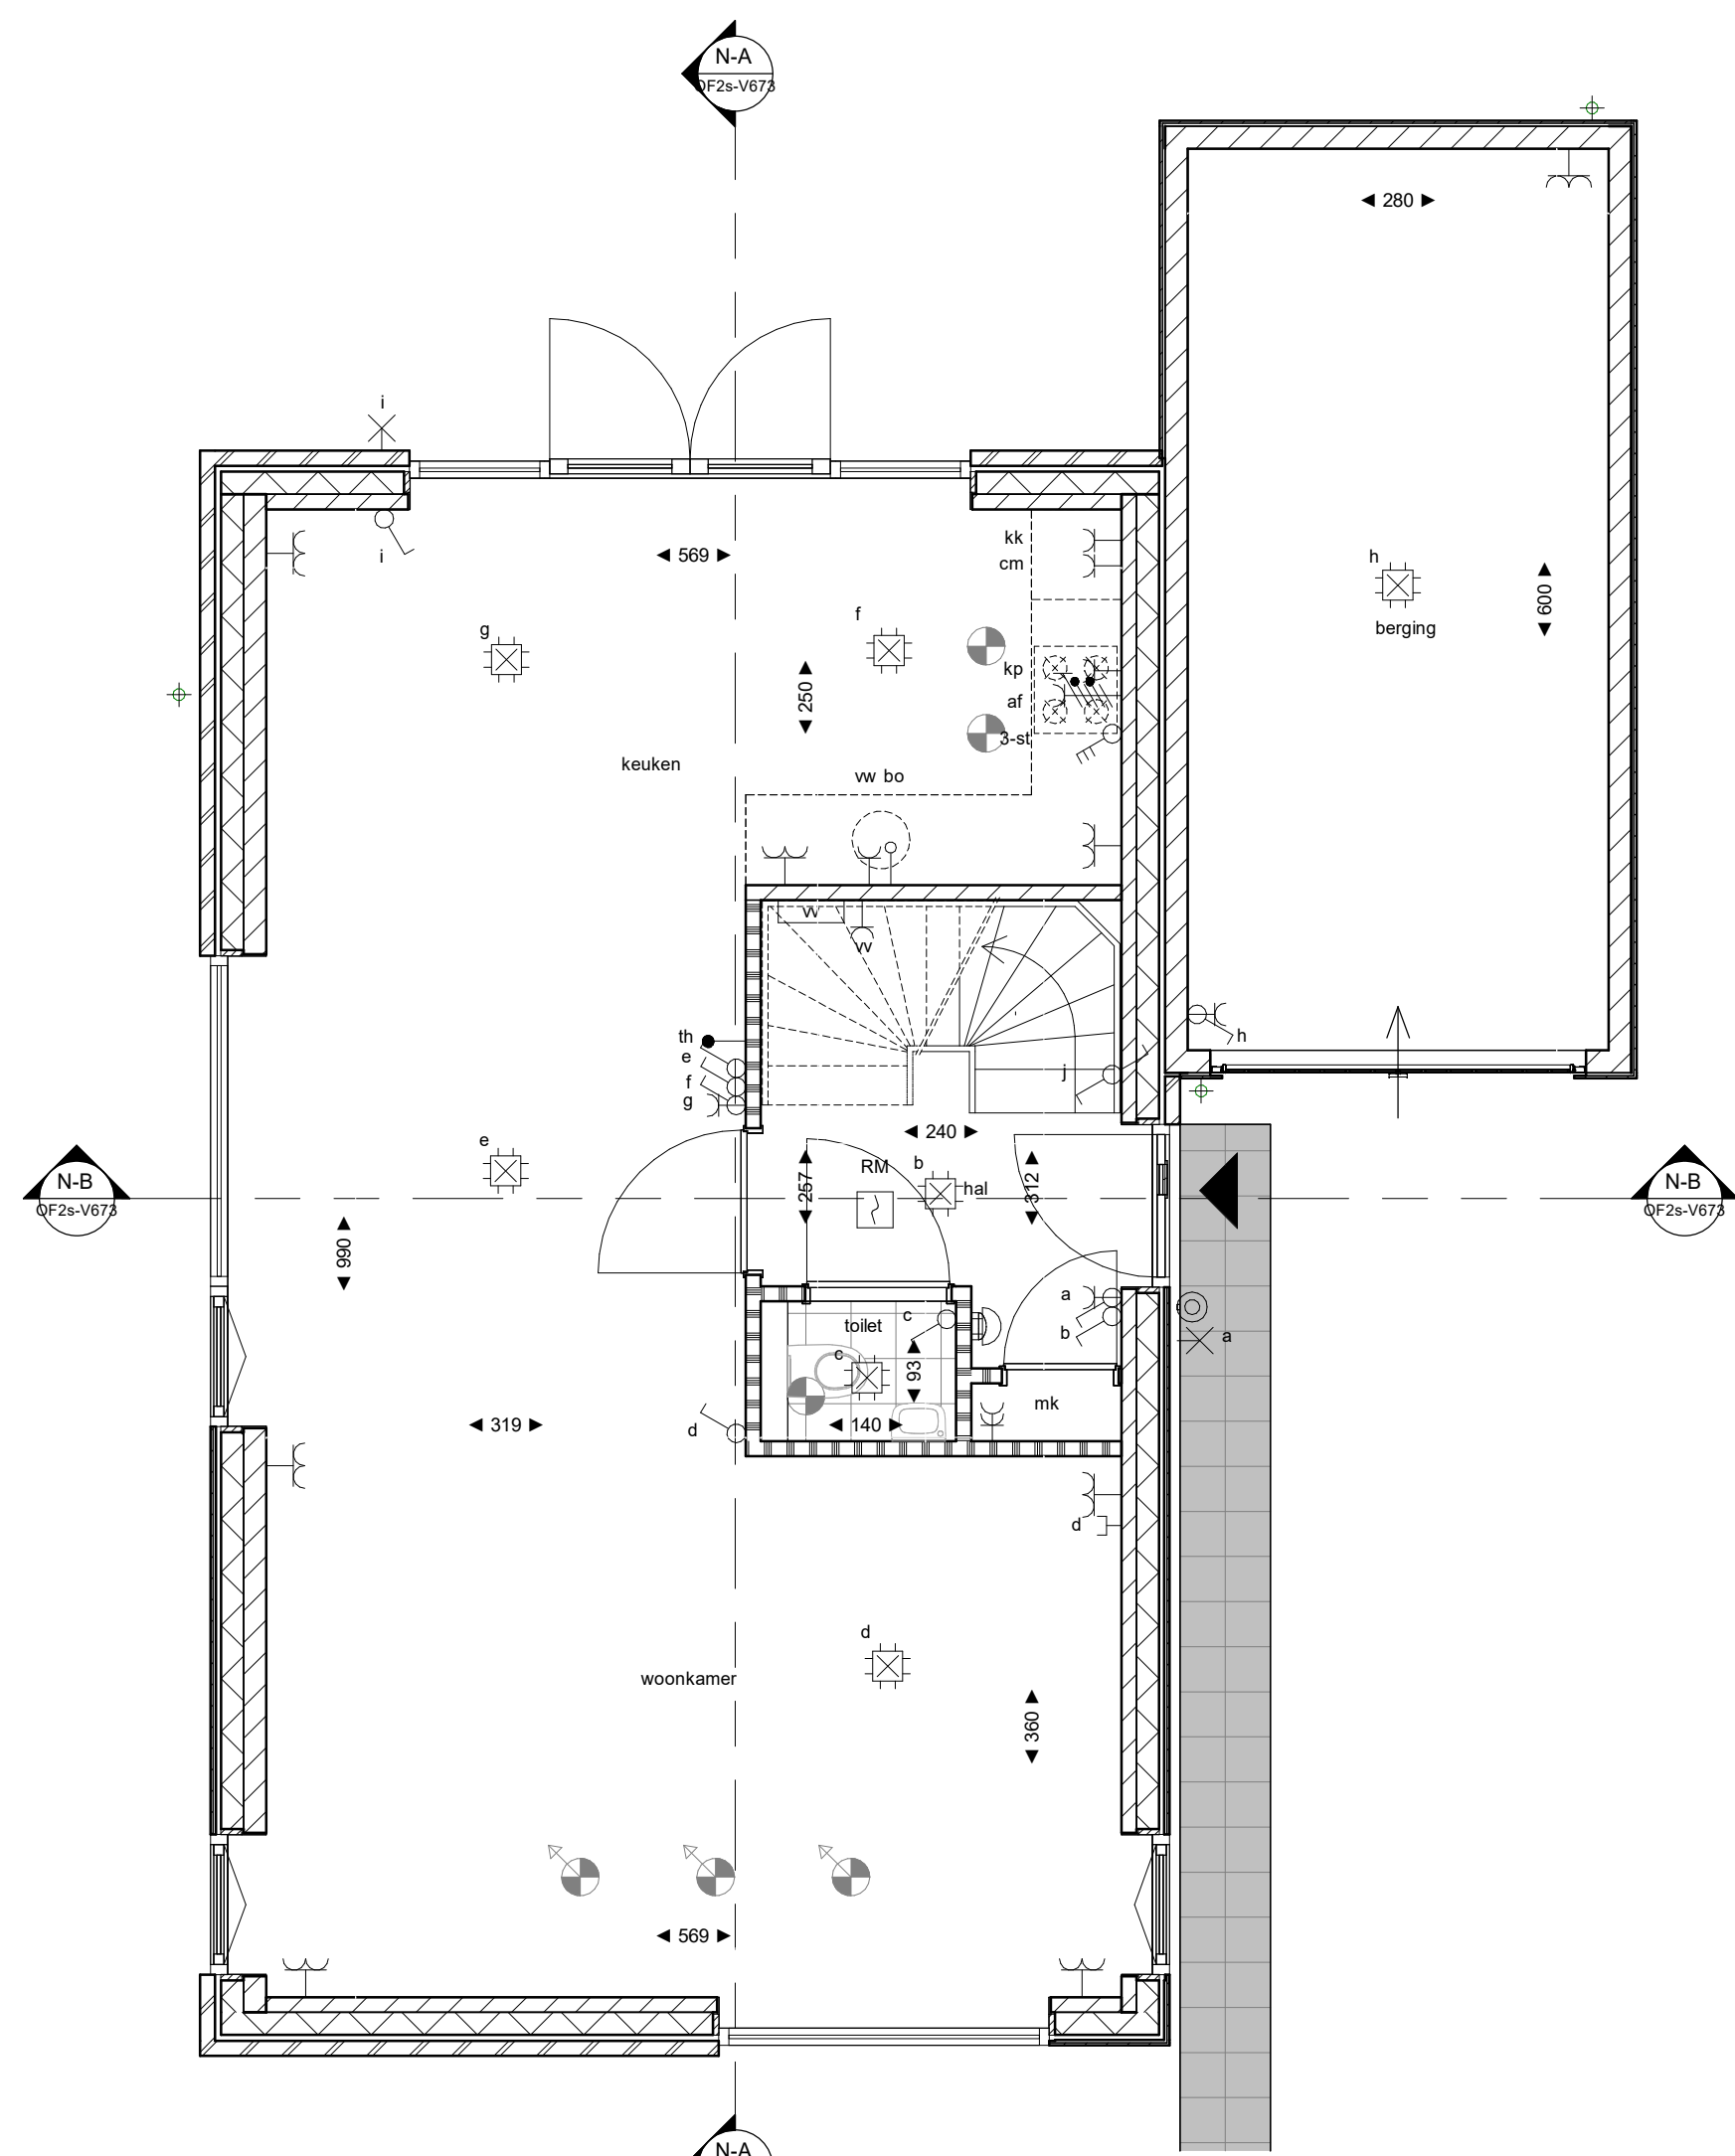

Begane grond
1 : 50

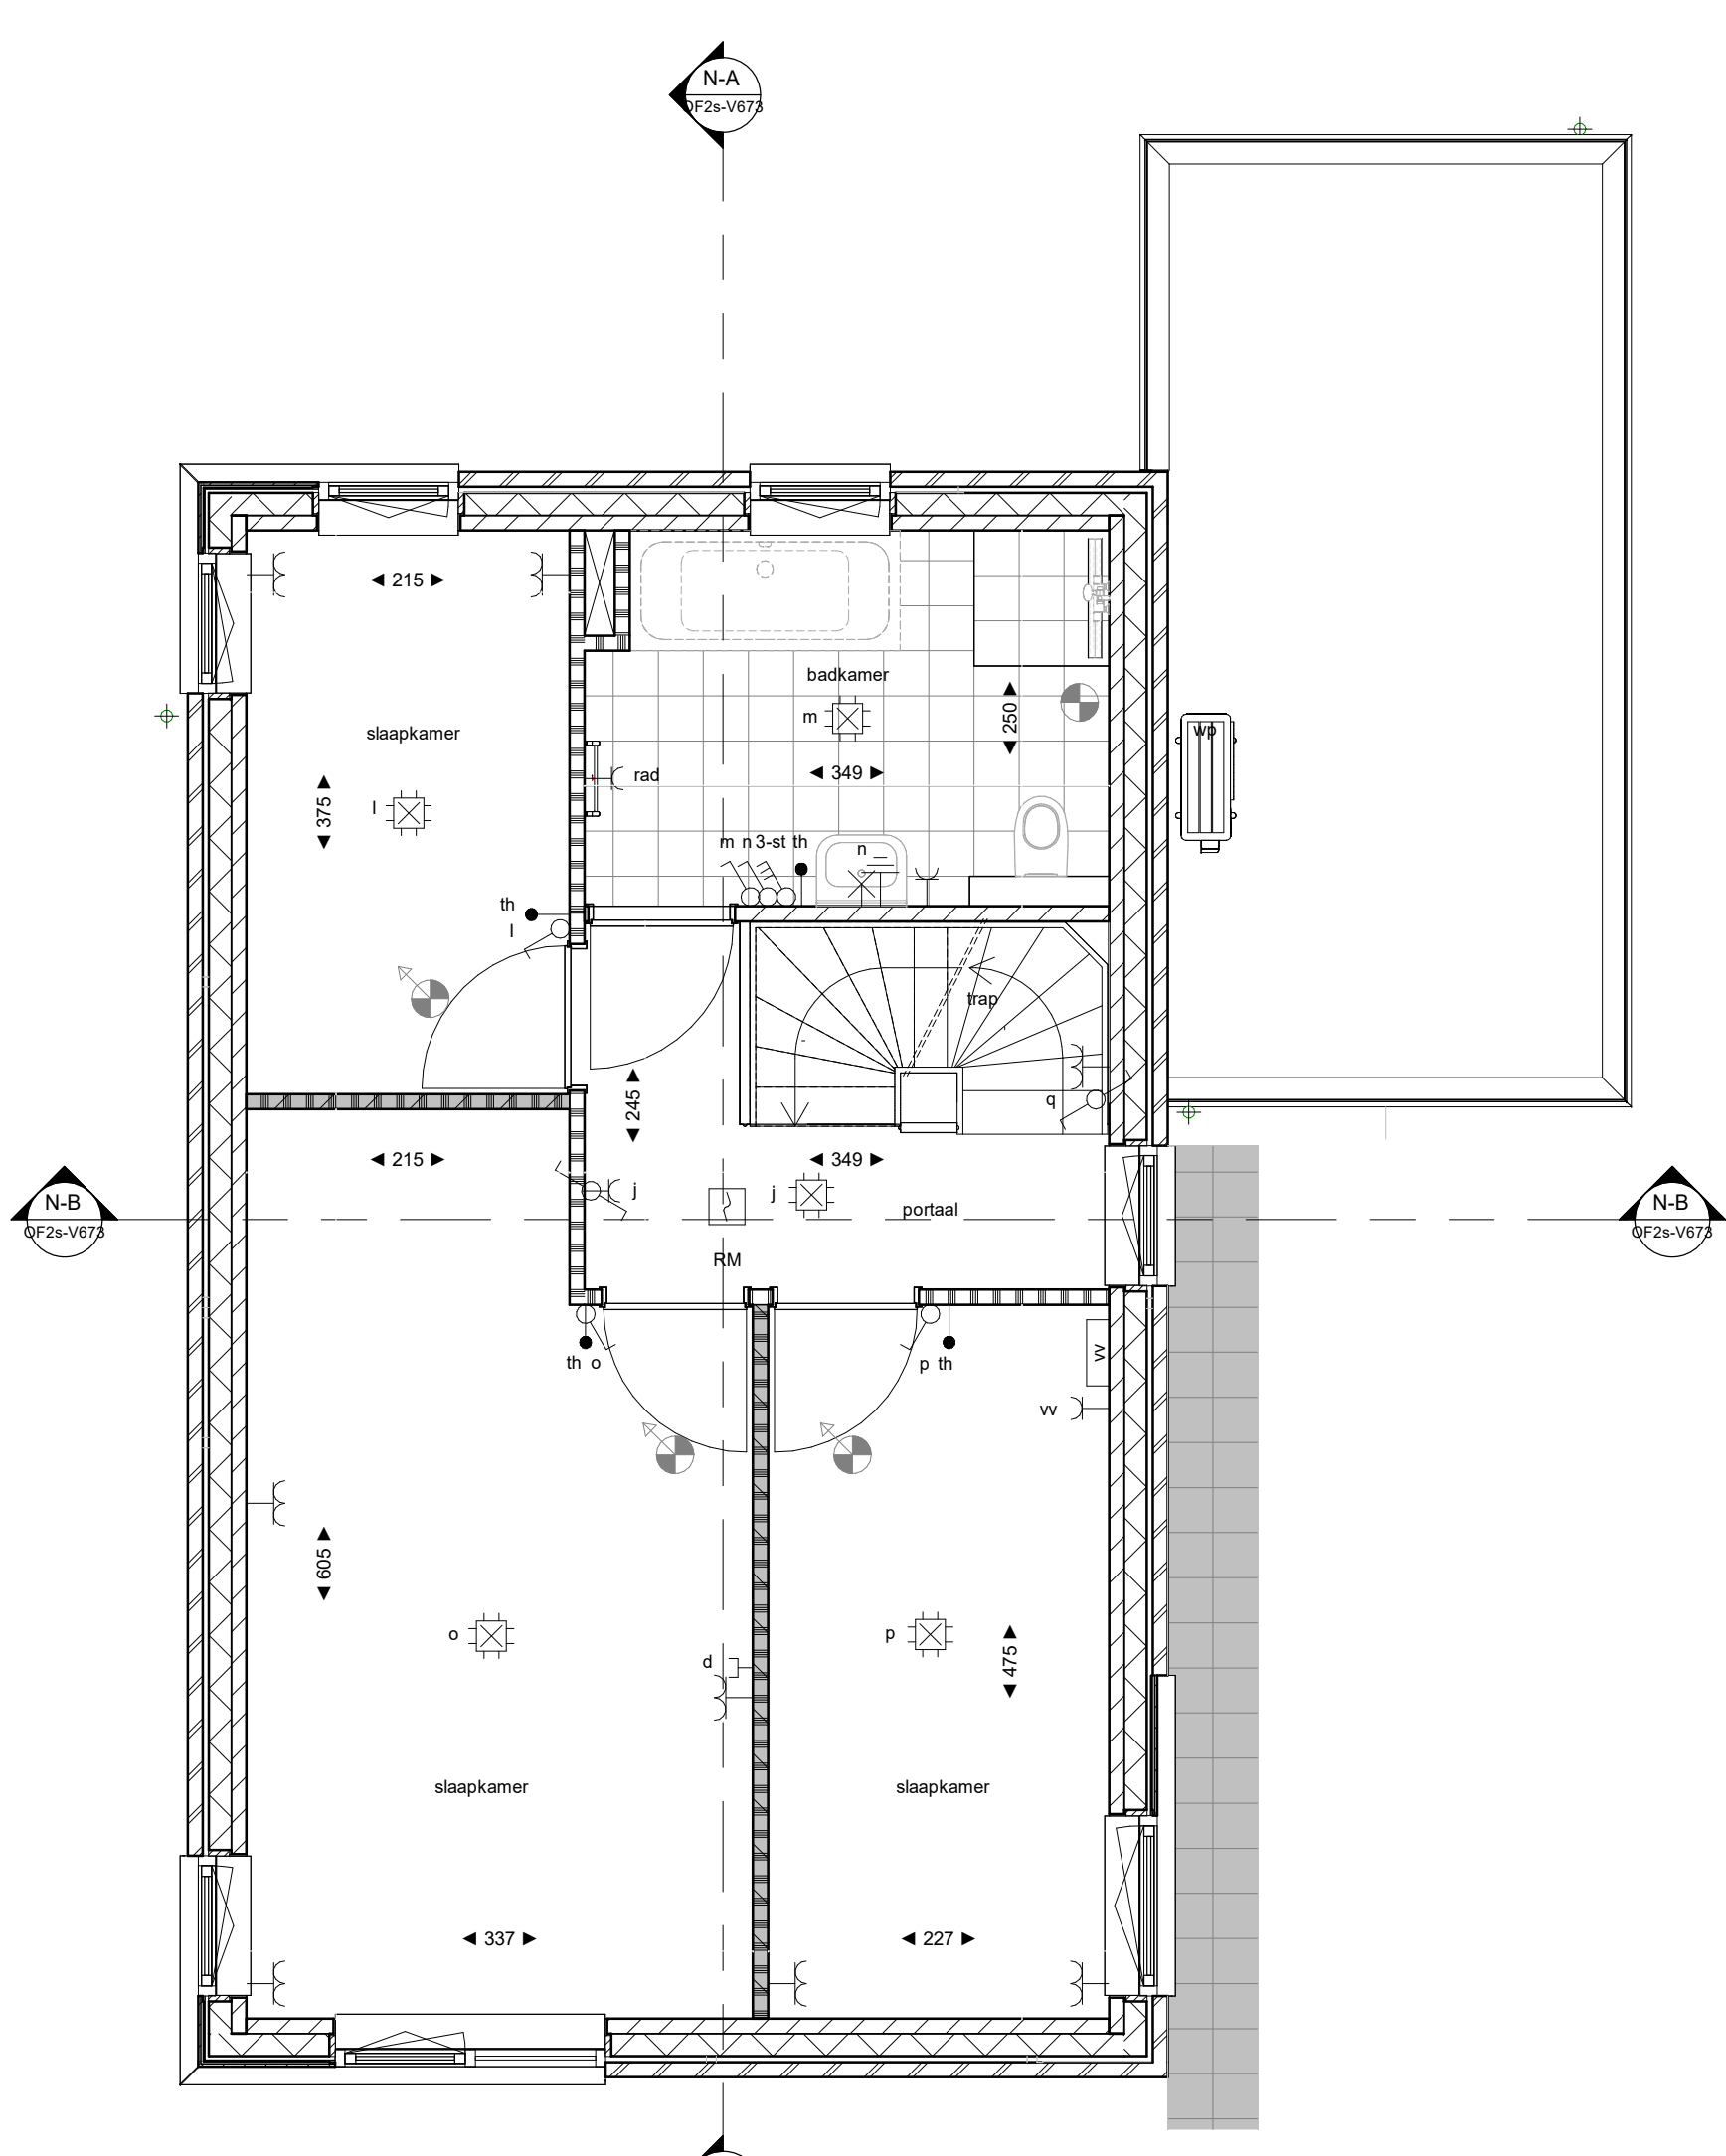

Eerste verdieping
1 : 50

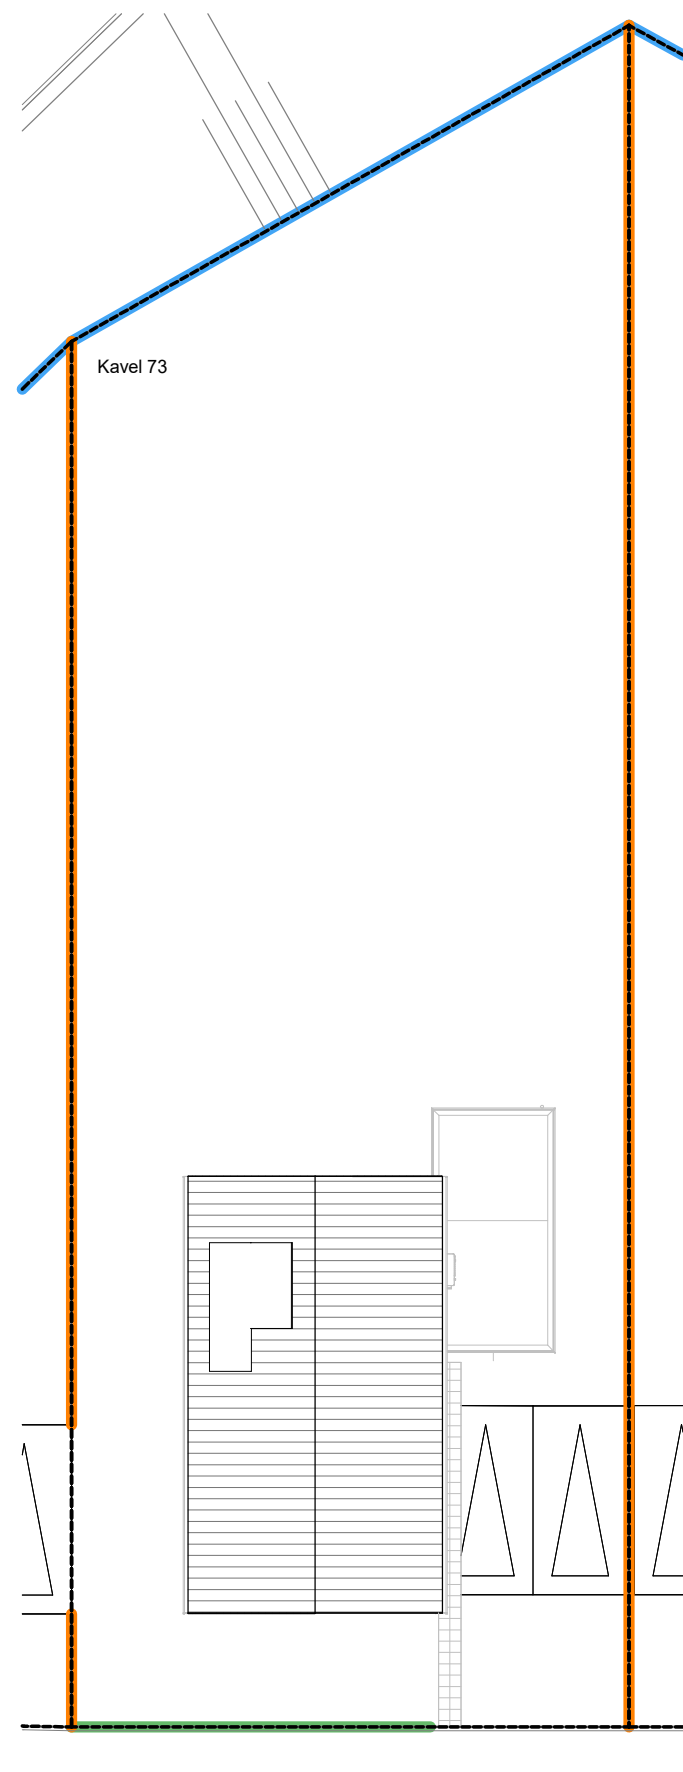


Kavel
1 : 200

ALGEMEEN

- De eerste plaats en afmeting van aansluitpunten, opbouw van technische installaties, MVO-verdelen, isoleren, schermen, veiligheidsvoorzieningen e.d. zijn indicatief op de tekening weergegeven en worden door de installateur nader bepaald.
- Profilen en afmetingen leidingschachten en gootjes installaties zijn schematisch op tekening weergegeven, de definitieve maat van leidingschachten en installaties wordt bepaald door de installateur, deze kan mogelijk nog wijzigen.
- De eindgegevens corresponderen zijn indicatief, de definitieve indeling en aansluitingen zullen volgen uit de BEMO-overeenkomst, o.a. conform TGO.
- Schakelaars en leidingen zijn indicatief, Logoproof en afmeting toegewezen buisvorm en toeliet zijn indicatief.
- U dient de realisering nauw te houden dat, na het aanbrengen van wand- en vloerbedekkingen (tegels, stucadoorwerk etc.) de netto bruto's maten bij oplevering een aantal centimeters van de genoemde bruto maten kunnen afwijken. Aan deze afwijkingen en plannen kunnen derhalve geen rechten ontleend worden.
- Perfomantieplaat op eigen terrein zijn indicatief weergegeven. Bestaat door de koper aan te leveren.
- Maten in centimeters. De op tekening aangegeven maten zijn 'bruto'-maten.
- Afmetingen volgens tekening en afmetingen.
- Kleine wijzigingen voorbehouden.

2800-P peltmaat = bovenkant afgewerkte vloer


Elektra

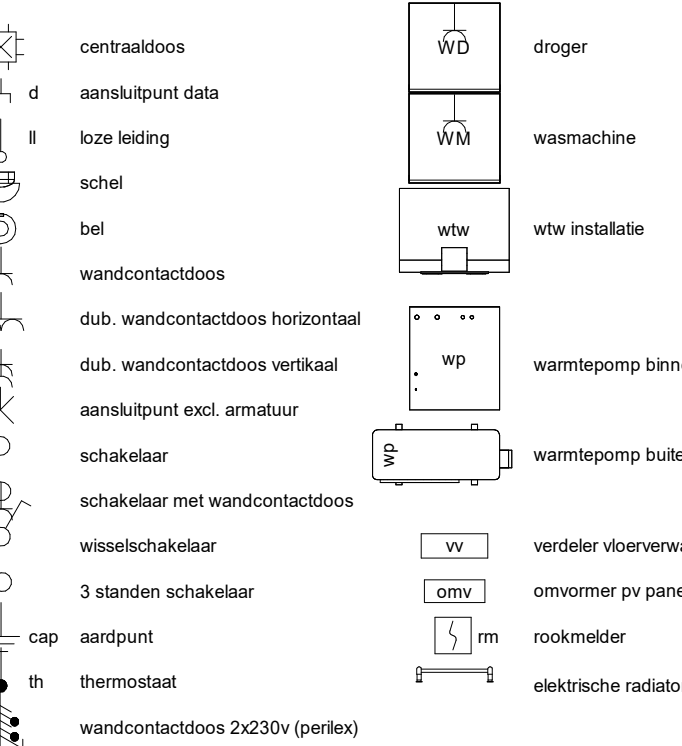




MATERIALEN



SYMBOLEN

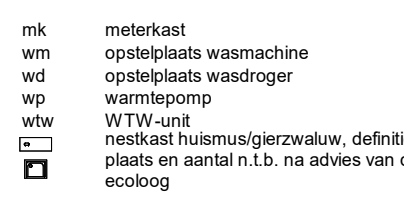

De opstelling van het knuikentekst is indicatief. De complete tekening inclusief opbouw is niet te gebruiken. Het is de taak van de installateur om het systeem te realiseren.

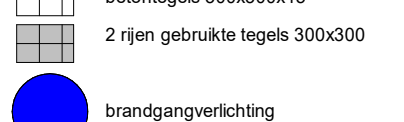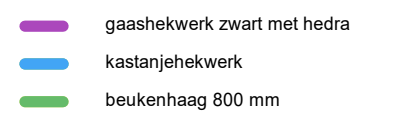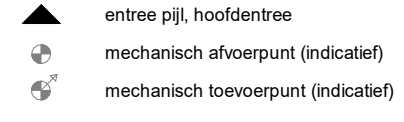

Gemeente: Gennepe
Scheid: 1926, 3762 en 3776
Schied: 1200

25-06-2026 Verkooptekening Fase DIC

WILBOOMS DAIUM OMSCHRIJVING

DEFINITIEF STATUS

R4588

Heikant Gennepe

CRA Vastgoed

Elzenlaan 29

5611 LH Eindhoven

Technisch Ontwerp

Verkooptekening

Verkoop kavelnummer 73

OF2a-V673

tekening nr

MaT SVD 1:50 / 1:100 A0

projectleider tekenaar schied formaat



SATUNplus Architecten

Algemeen: 100 m² tot 1000 m²



