




linkergevel
1 : 100

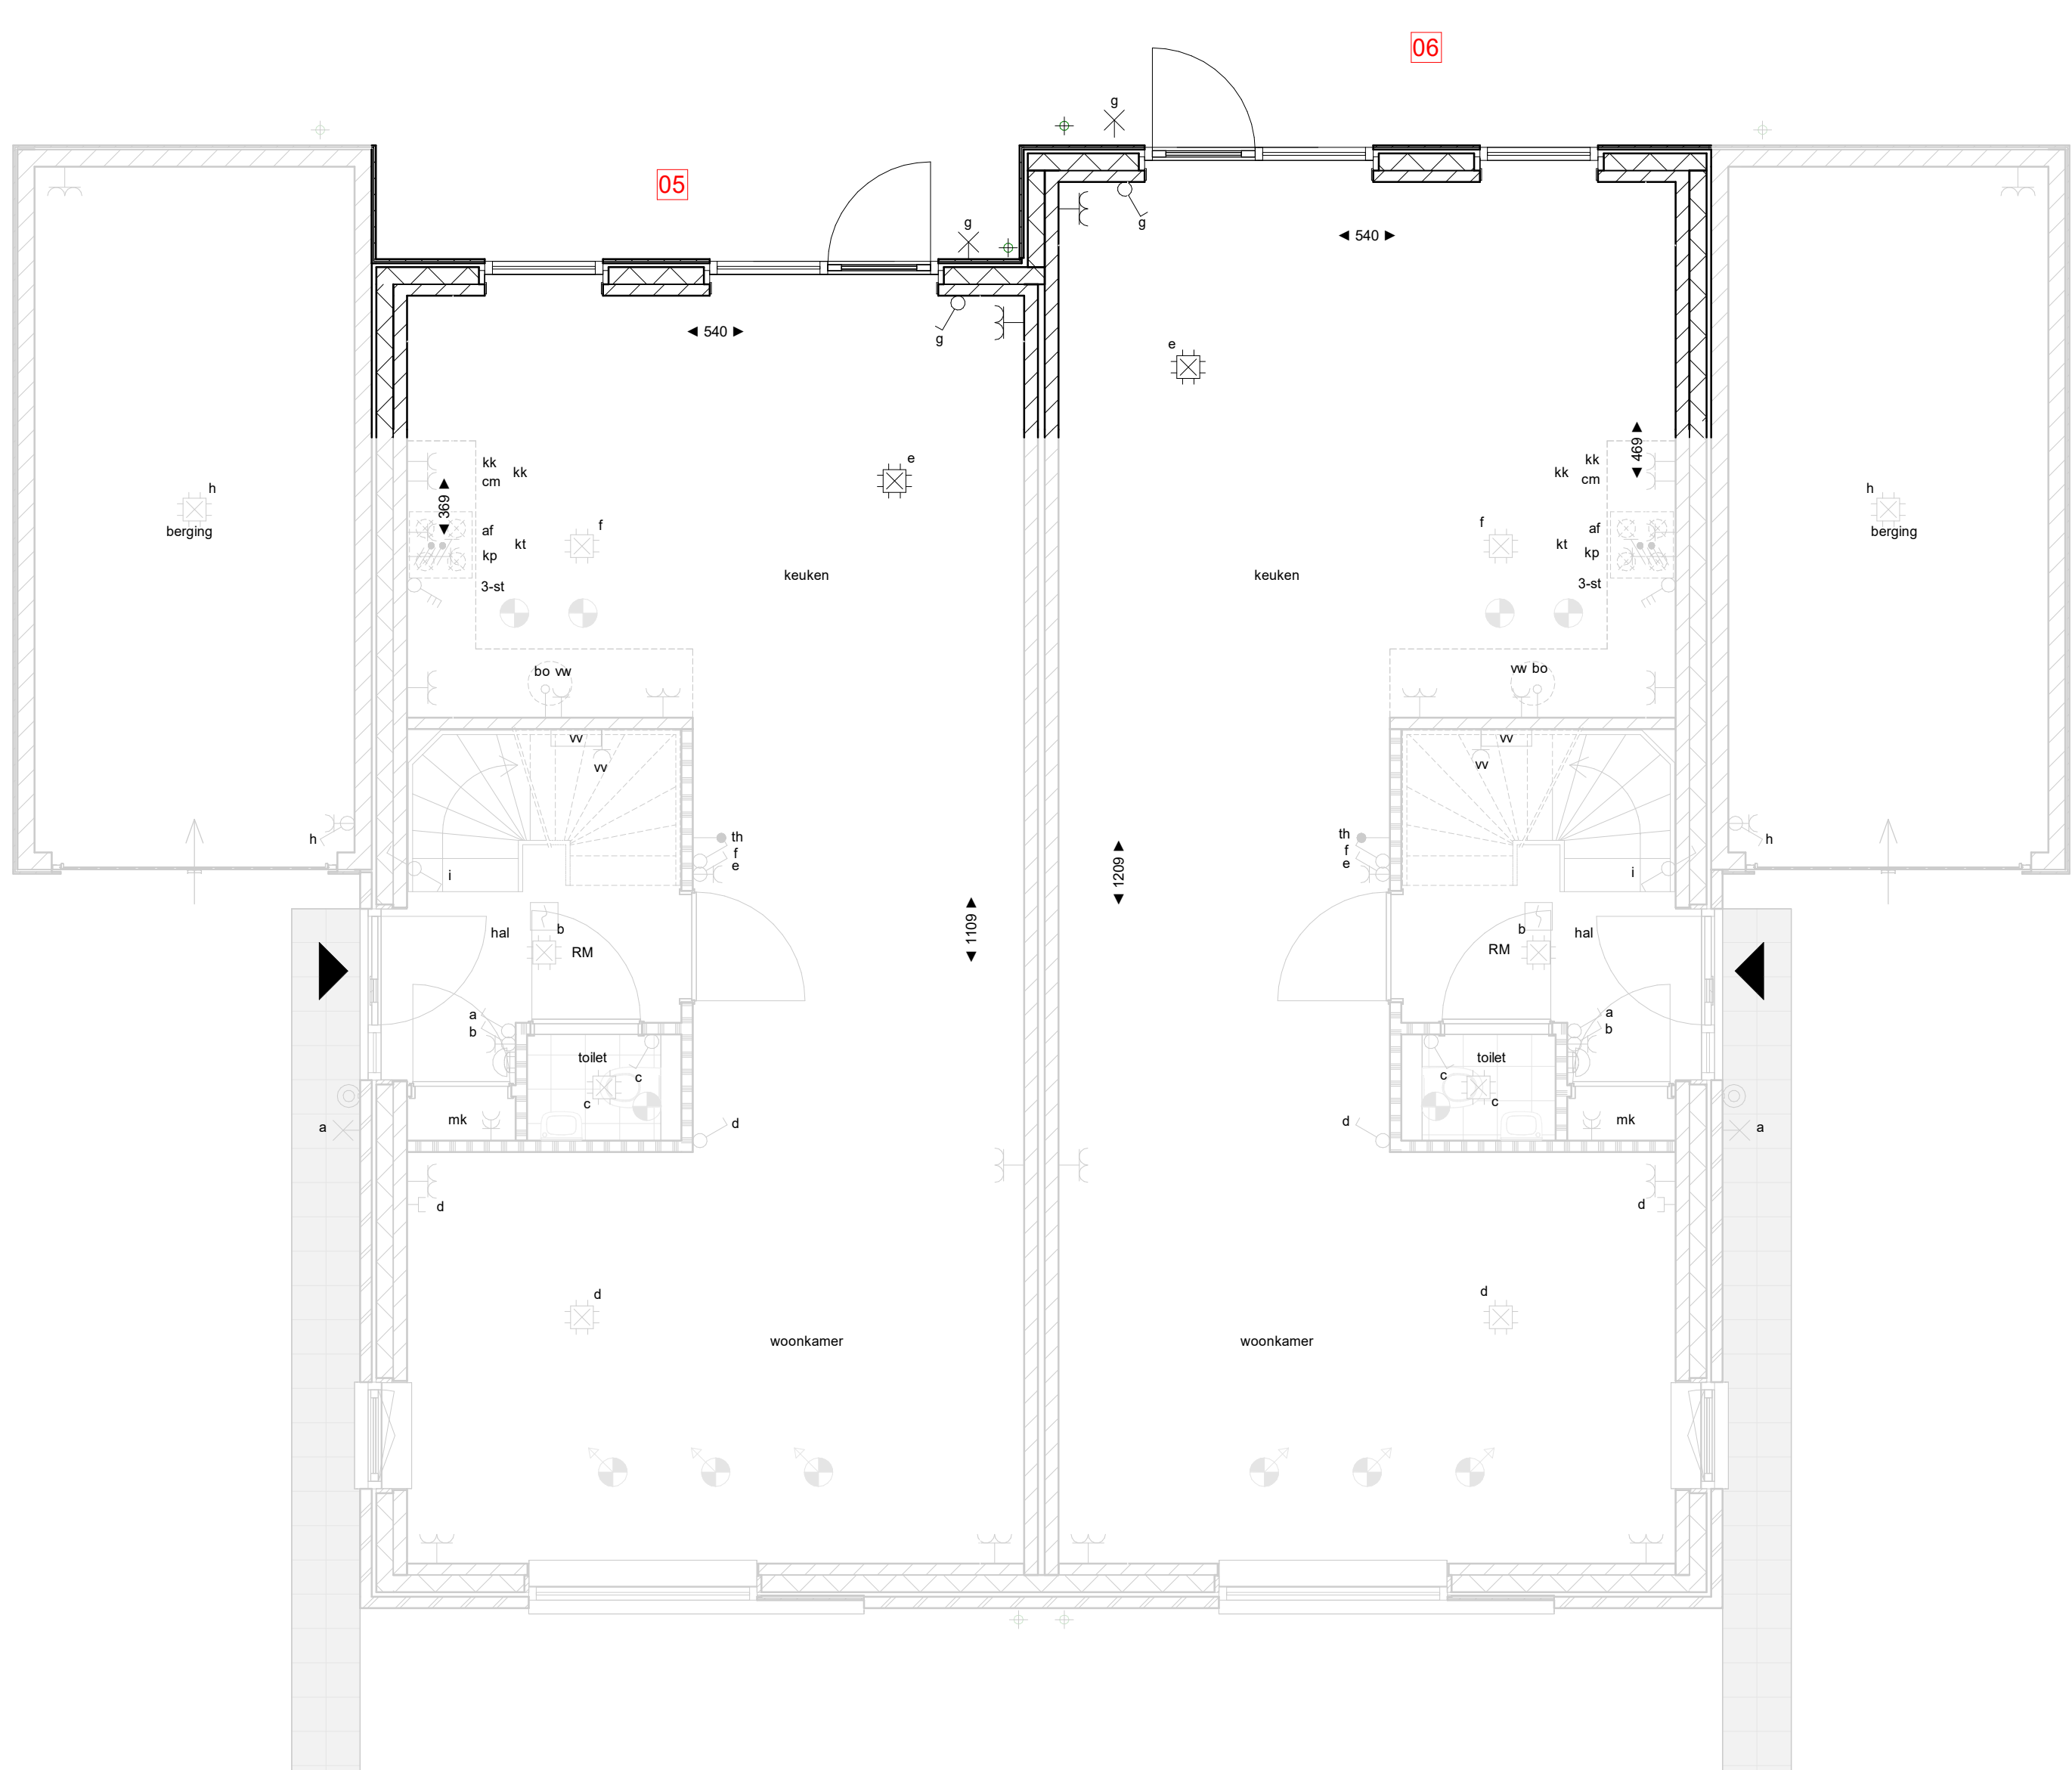

07 08

[illegible]

verkoop opties OF4	
nummer	optie
01	optie enkele deur in berging
02	optie dubbele deur in berging
03	optie dubbele deur i.p.v. enkele deur
04	optie geïsoleerde berging
05	optie uitbouw klein achtergevel
06	optie uitbouw groot achtergevel
07	optie dakraam aan achterzijde woning
08	optie dakspeel aan achterzijde woning
09	optie portaal en een groot opslaanruimte



Gemeente: Gernep
 Sectie: D
 Nummer: 1924, 3782 en 3778
 Schaal: 1:2000

WUZIGING	DATUM	OMSCHRIJVING	DEFINITIEF STATUS
----------	-------	--------------	----------------------

R4588

Heikant Gennep

CRA Vastgoed
Elzentlaan 29
5611 LH Eindhoven
Technisch Ontwerp
Verkooptekening
Verkoop opties kavel 69 en

OF4-V688

tokening nr

MVT

SvD 1:50 / 1:100

onderdeel

SATIJNplus Architecten

Deze tekening is eigendom van SAZijhuis Architecten.
en mag zonder schriftelijk toestemming van de ontwerper niet worden gebruikt.

SATIplus Architecten
Kastanienhof 1, 6121 XK Born SATIplus Architecten
Postbus 210, 6122 BA Born www.satiplus.nl lid van de BNA, werkd

T 045 430 55 55 info@saripius.nl conform ISO 9001 cert